


名称	仕様
本体骨材料	アルミ焼付塗装 (フチ補・コーナー・イチ・Lアングル)
本体骨組構造	軽量鉄骨造
屋根パネル	下地:断熱入りパネル 仕上-折半 (ヨドコウルーフ88 t=0.5 ケラバ包)
壁パネル	両面カラー鋼板 @0.4t 高圧ウレタン注入パネル@30t
ドアパネル	アルミサッシ店舗引戸 (上部-3mm透明ガラス 下部-複合パネル)
窓	アルミサッシ ガラス引違窓 3mm透明ガラス
床	12t合板貼り タイルカーペット貼り
土台	軽量鉄骨溶接構造

【仕様選択】

フレームカラー：ブラック
 パネルデザイン：規格(ホワイト・エンボス加工)
 サッシカラー：ブラック
 換気扇フード：ホワイト

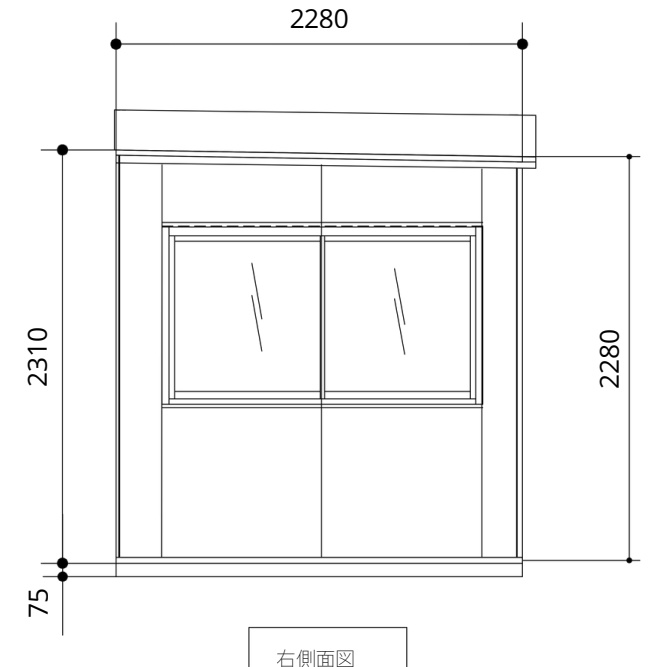

確認印

商品名

組立式パネルハウスK-spaceK-3.7型 アウトレット品

縮尺

1:40
(A3)

販売元

SpaceCreate Co.,Ltd.

作図