
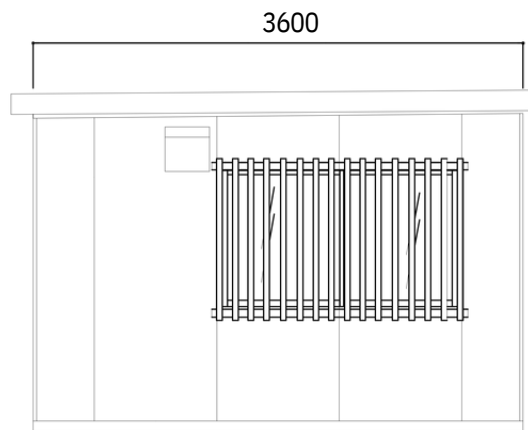


組立パネルハウス K-C 5.9型 オーダータイプ

ベースフレーム：ブラック
 フレームアルミ：ブラック 壁パネル：メイン：ライ
 トブラウン 端：ブラック サッシ：ブラック
 換気扇フード：ブラック

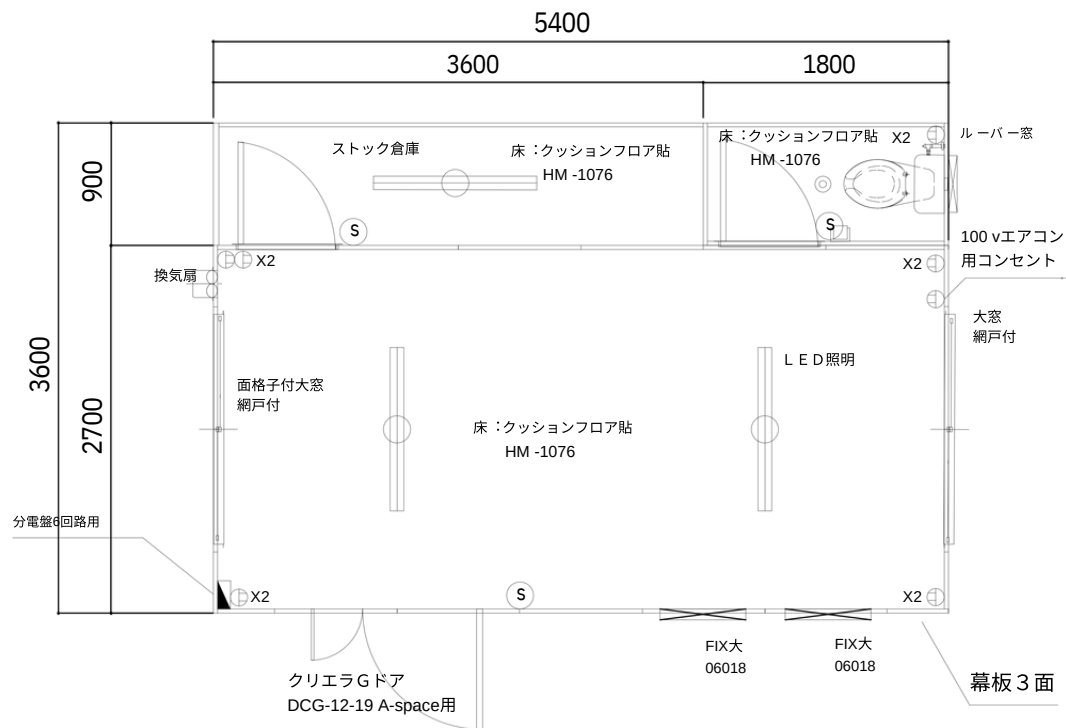

お客様名

確認印

商品名

K-space K-5.9型 (トイレ付き)

縮尺販売元

1:40 (A3)

SpaceCreate Co.,Ltd.

作図