
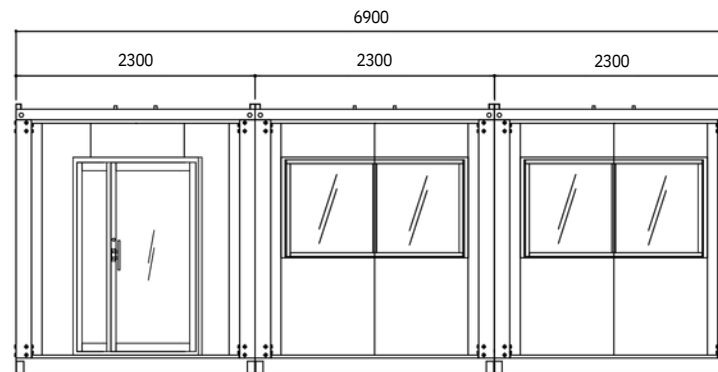
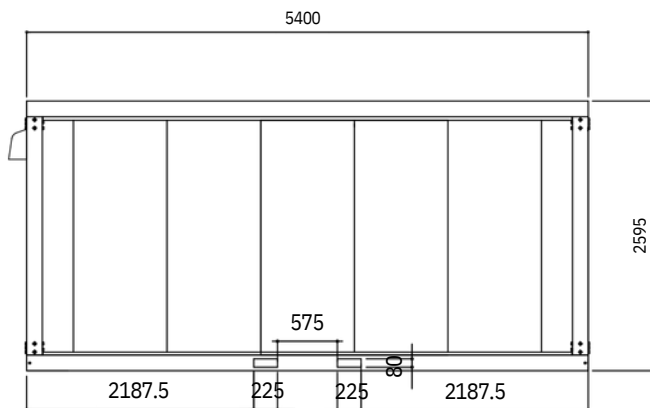


名称	仕様 (本体のみ)
骨組構造	軽量形鋼・ノックダウン構造
屋根	瓦棒葺き亜鉛鋼板 t=0.3 遮熱塗装仕上 両面カラー
天井	ラー鋼板@,3 断熱ウレタンパネル@30 両面カラー
壁面パネル	ー鋼板@,3 断熱ウレタンパネル@30 アルミサッシ
出入口	シ親子扉(5mm透明ガラス)
窓	アルミサッシ引違窓(3mm透明ガラス) 耐水合板@
床	15 長尺フロアシート張り
照明 (蛍光灯)	蛍光灯
分電盤	6回路用
コンセント	壁付 2口用 換気扇用 1口用
換気扇	フード付

【仕様選択】

鉄骨フレームサイズ:U150 フレームカラー:ブラック
 パネルデザイン:規格
 サッシカラー:ブラック
 出入口庇カラー:なし
 鼻隠し・幕板カラー:なし

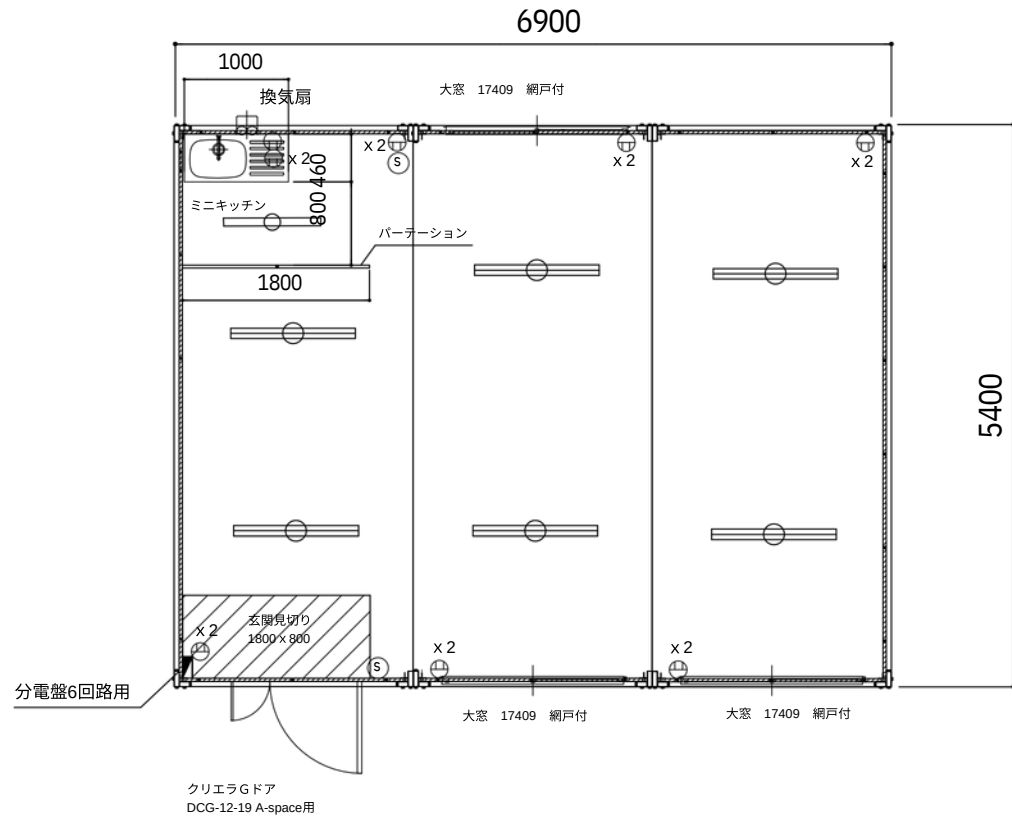

お客様名	確認印	商品名	縮尺販売元	作図
		A-space A-12型	1:40 (A3) SpaceCreate Co.,Ltd.	