
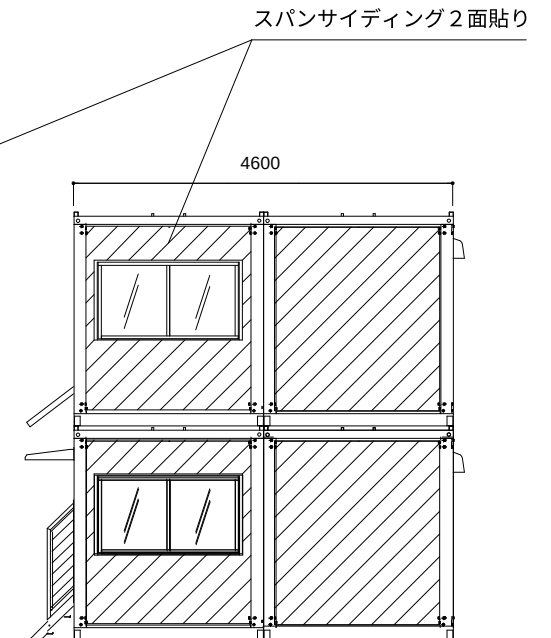
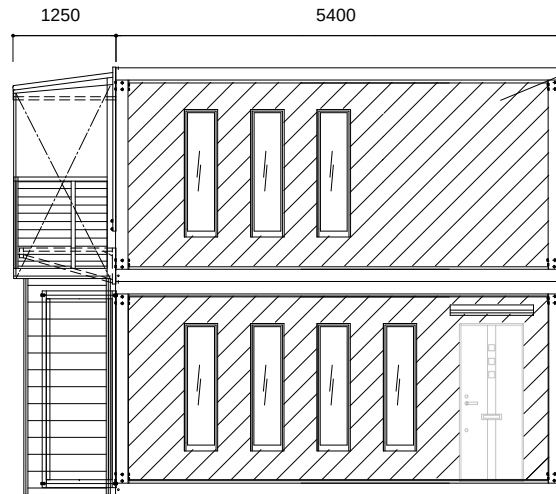


名称	仕様
骨組構造	軽量形鋼・ノックダウン構造
屋根	ルーフェデッキ せ=0.4 両面カ
天井	ラー鋼板@.3 両面カラー鋼橋断熱ウレタンパネル@40
壁面パネル	@.3 断熱ウレタンパネル@30
出入口	アルミサッシ親子扉(5mm透明ガラス)
窓	アルミサッシ引違窓・FIX窓 (3mm透明ガラス)
床	耐水合板@.15 長尺フロアシート張り
照明 (蛍光灯)	LED蛍光灯32W×4
分電盤	4回路用
コンセント	壁付 2口用×4ヶ所 換気扇用 1口用×1ヶ所
換気扇	フード付

**【仕様選択】**  
 鉄骨フレームサイズ : U150 フレームカラー : ブラック  
 パネルデザイン : 規格パネル  
 金属サイディング : スパンサイディング・ブラック  
 サッシカラー : ブラック  
 出入口庇カラー : ブラック  
 鼻隠し : なし

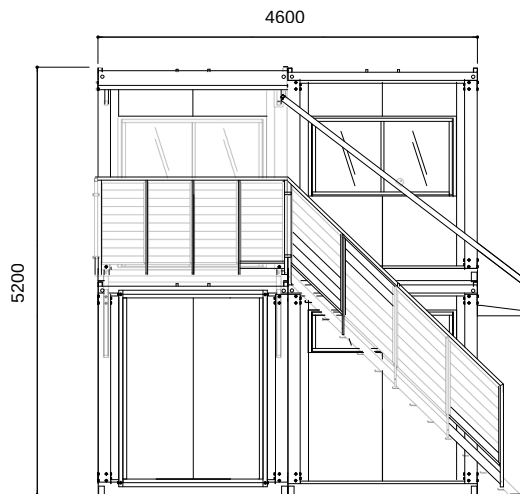

お客様名	確認印	商品名 A-space AP-8型 2階建て(アットレット品・オーダー型)	縮尺	販売元	作図
			1:30 (A3)	SpaceCreate Co.,Ltd.	