
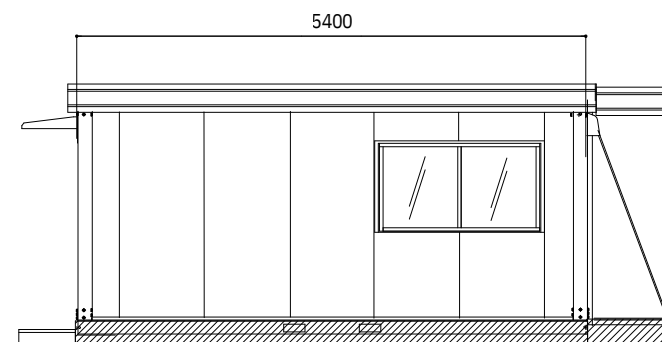


【ハウス本体のみ】

名称	仕様
骨組構造	軽量形鋼・ノックダウン構造
屋根	ルーフデッキ t=0.4
天井	両面カラー鋼板@.3 断熱ウレタンパネル@30 両面
壁面パネル出	カラー鋼板@.3 断熱ウレタンパネル@30 アルミサ
入口	ツシ両開き扉
窓	アルミサッシ引違窓 (3mm透明ガラス) アルミサ
床	ツシFIX窓 (5mm透明ガラス)
照明 (LED)	耐水合板@.15 長尺フロアシート張り
分電盤	LED×10
コンセント換	12回路用
気扇	壁付 2口用×10ヶ所 換気扇用 1口用×3ヶ所
	フード付

【仕様選択】

鉄骨フレームサイズ : U150 フレームカラー : ホワイト
 パネルデザイン : 木目柄ブラック
 サッシカラー : ホワイト
 出入口庇カラー : ホワイト
 鼻隠し・幕板カラー : ホワイト

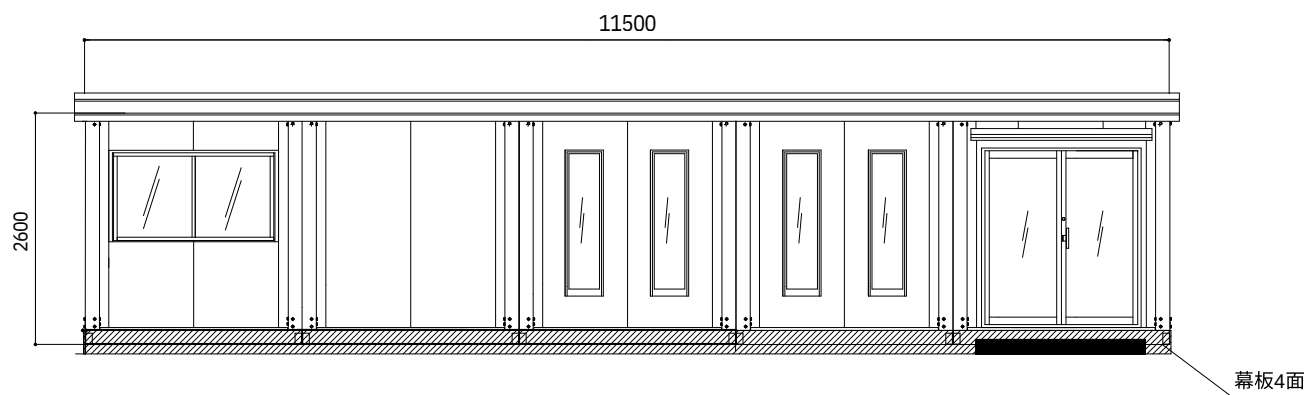

お客様名

確認印

商品名

A-space AC-20型 (トイレBOX付)

縮尺 販売元

1:50
(A3)

SpaceCreate Co.,Ltd.

作図