
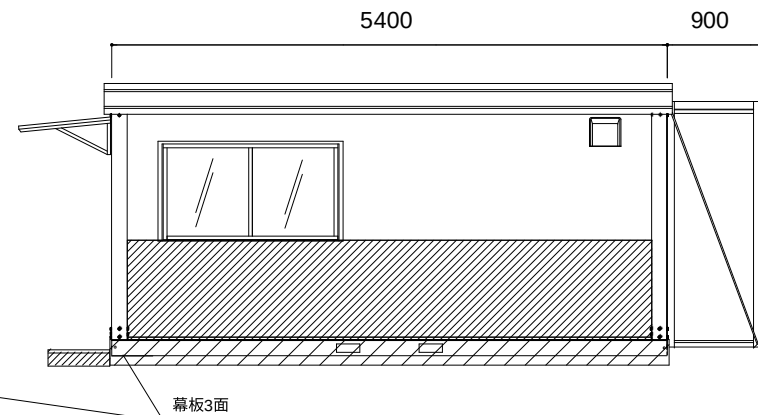


名称	仕様
骨組構造	軽量形鋼・ノックダウン構造
屋根	瓦葺き垂鉛鋼板 $\mu=0.3$ 遮熱塗装仕上
天井	両面カラー鋼板@.3 両 断熱ウレタンパネル@30
壁面パネル	面カラー鋼板@.3 断熱ウレタンパネル@30
出入口	アルミサッシ親子扉(5mm透明ガラス)
窓	アルミサッシ引違窓(3mm透明ガラス)・F I X窓(5mm透明ガラス)
	アルミサッシルーバー窓(4mm型板ガラス)
床	耐水合板@.15 長尺フロアシート張り タイルカーペット仕上げ
照明	本体:LED×6灯 キッチンユニット:LED×1灯 トイレユニット:LED×1灯
分電盤	本体12回路用
コンセント	壁付 2口用×5ヶ所 換気扇用 1口用×2ヶ所
	キッチンボックス 2口用×2ヶ所 換気扇用 1口用×1ヶ所
	トイレボックス 2口用×1ヶ所
換気扇	フード付

【仕様選択】

鉄骨フレームサイズ:U150 フレームカラー:ホワイト パネルデザイン:規格パネル・金属サイディング貼り3面
 上:スレンダラインDF ソフトホワイト
 下:アンティークブリック TBマルーン
 サッシカラー:ホワイト
 換気扇フードカラー:ホワイト
 鼻隠し4面・幕板カラー3面:ホワイト

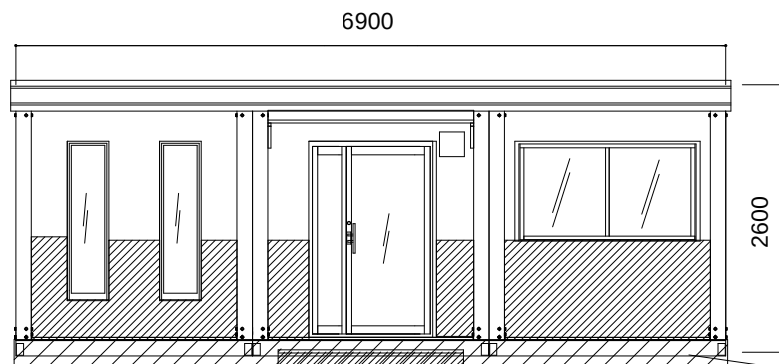

お客様名

確認印

商品名

A-spaceAP-12型(トイレ・キッチンユニット付)

縮尺販売元

1:40 (A3)

SpaceCreate Co.,Ltd.

作図

中野