
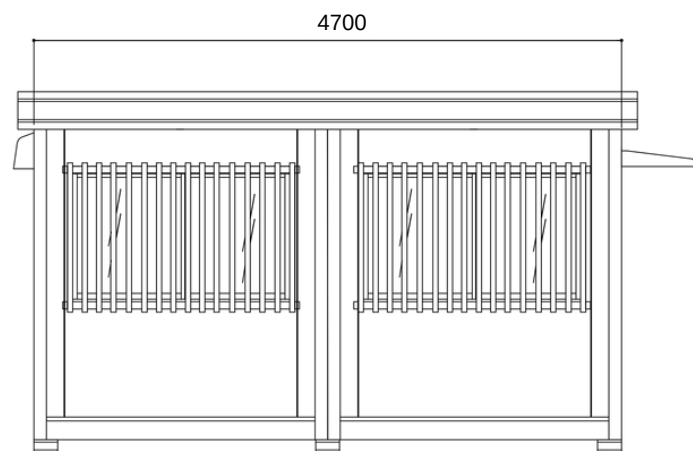


名称	仕様
骨組構造	鉄骨造(軽量鉄骨造)
屋根	金属折板張り t=0.5
天井	化粧合板張り t=4 両面断熱材:鋼板 断熱材:スチレンフォーム t=25
壁面パネル	@.3 断熱材:スチレンフォーム t=25
出入口	アルミサッシ両開き扉(5mm透明ガラス)
窓	アルミサッシ引違窓(3mm透明ガラス)
床	構造用合板張り t=12 仕上げ:フロアペイント
照明(蛍光灯)	照明器具(FL-32Wx2灯)6基、換気扇20cm
分電盤	漏電ブレーカー(30A),ブレーカー(20A x2) 2セット
コンセント	壁付 2口用x10ヶ所
換気扇	フード付

【仕様選択】

追加サッシカラー:ブラック  
鼻隠しカラー:ブラック

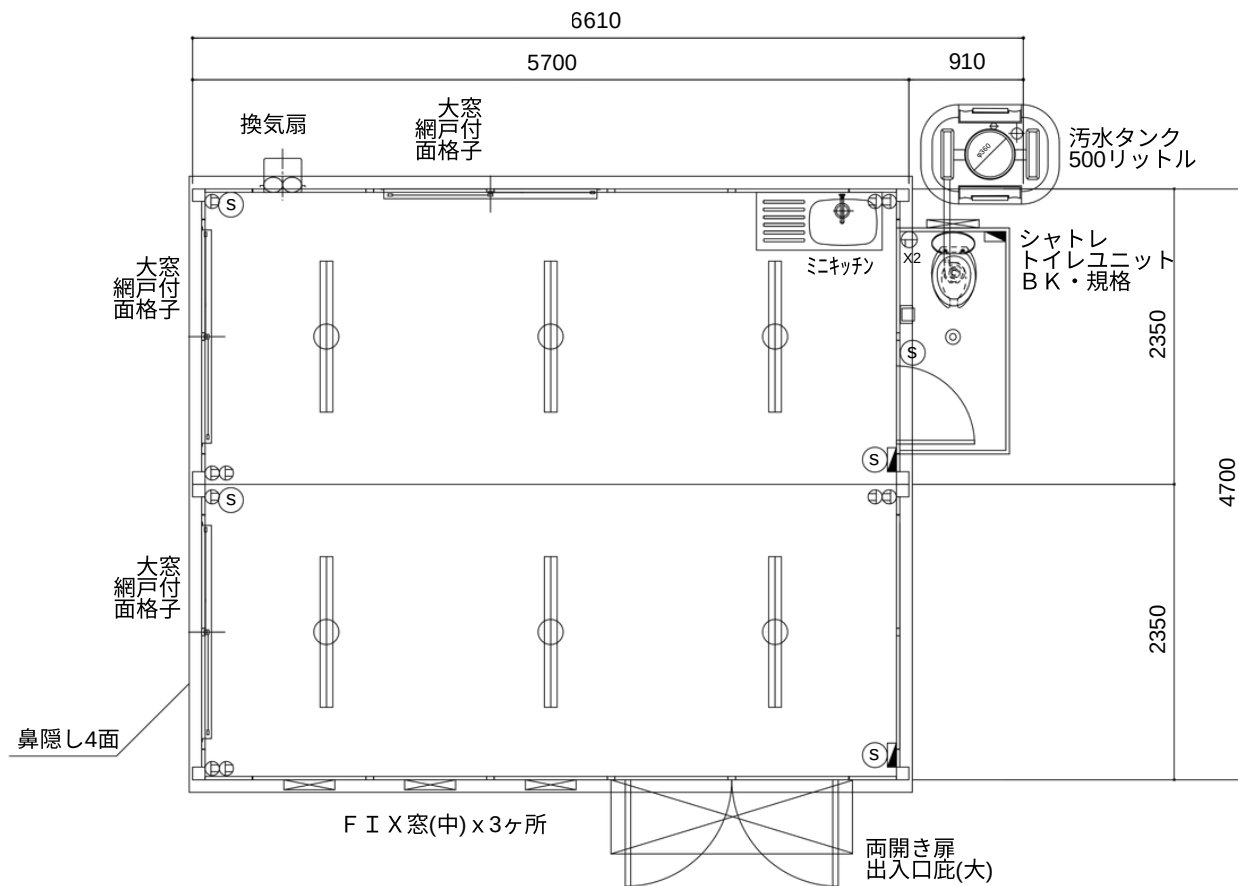

お客様名	確認印	商品名	縮尺	販売元	作図
		C-spaceC-8型 (カスタマイズ仕様・シャトレ式トイレユニット付)	1:50 (A3)	SpaceCreate Co.,Ltd.	