




●フレーム:ホワイト

●壁パネル:メイン:規格パネル 端:規格パネル

●サッシ:シルバー

●鼻隠し・幕板:ホワイト

●換気扇カバー:ホワイト

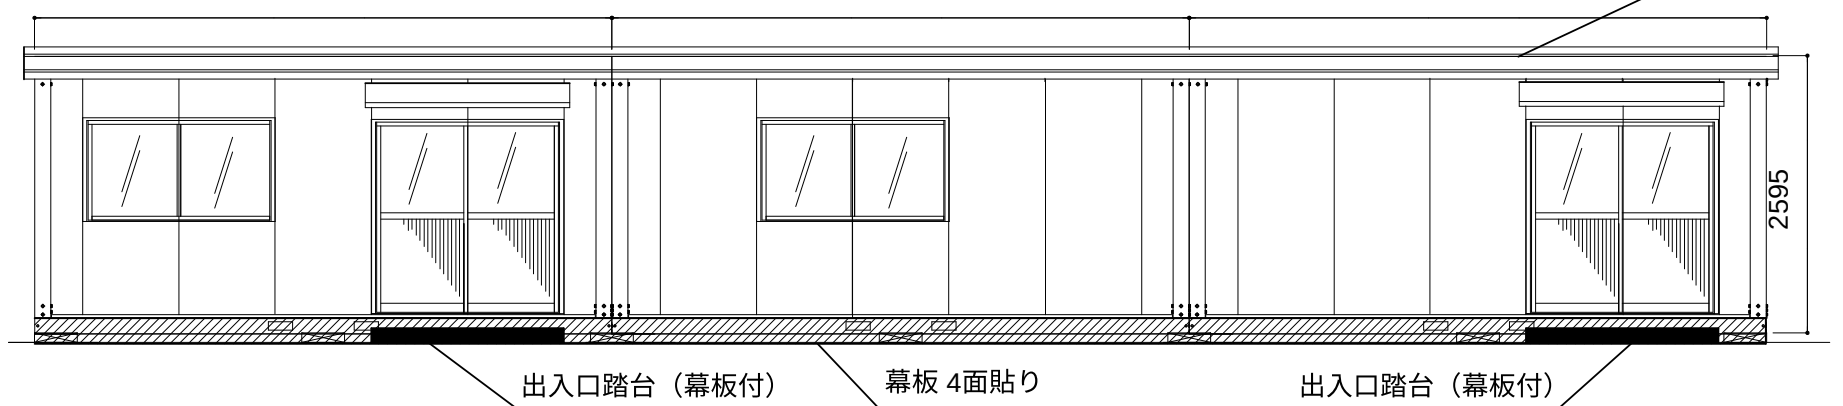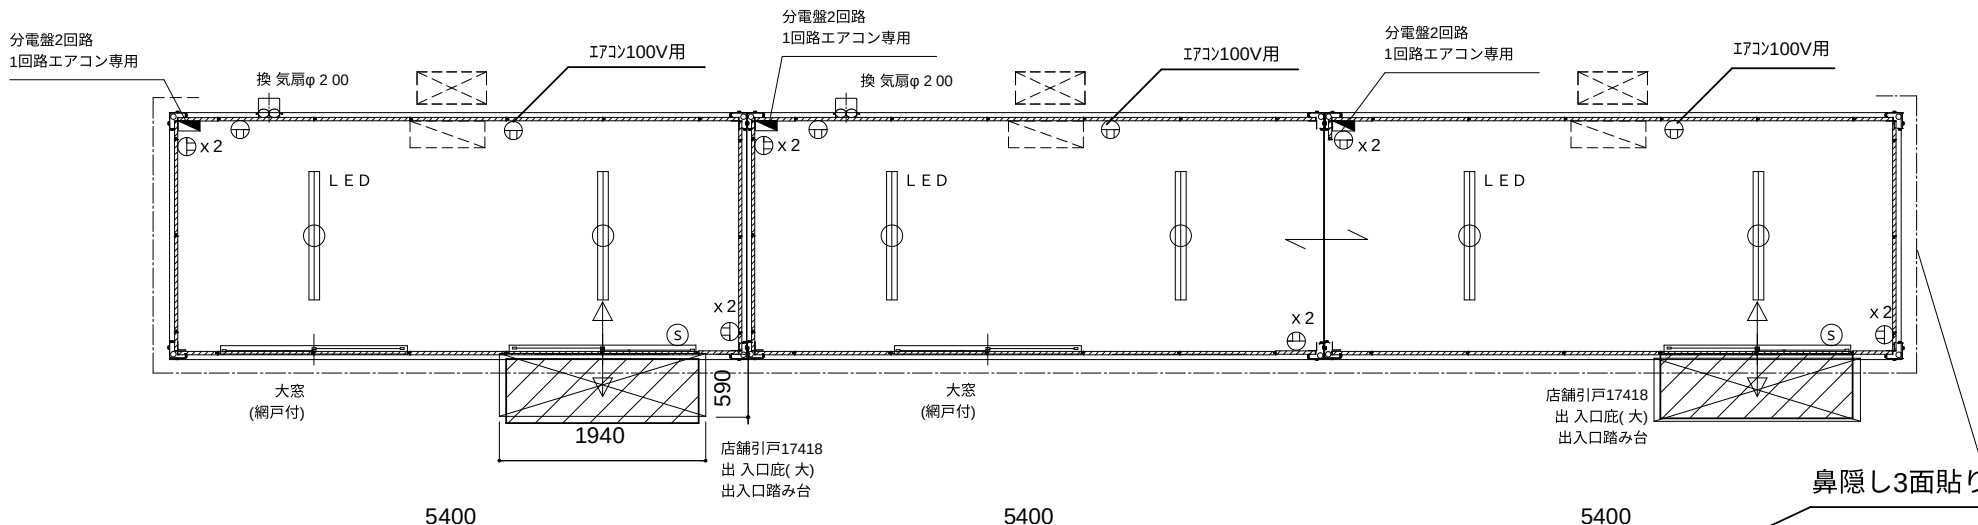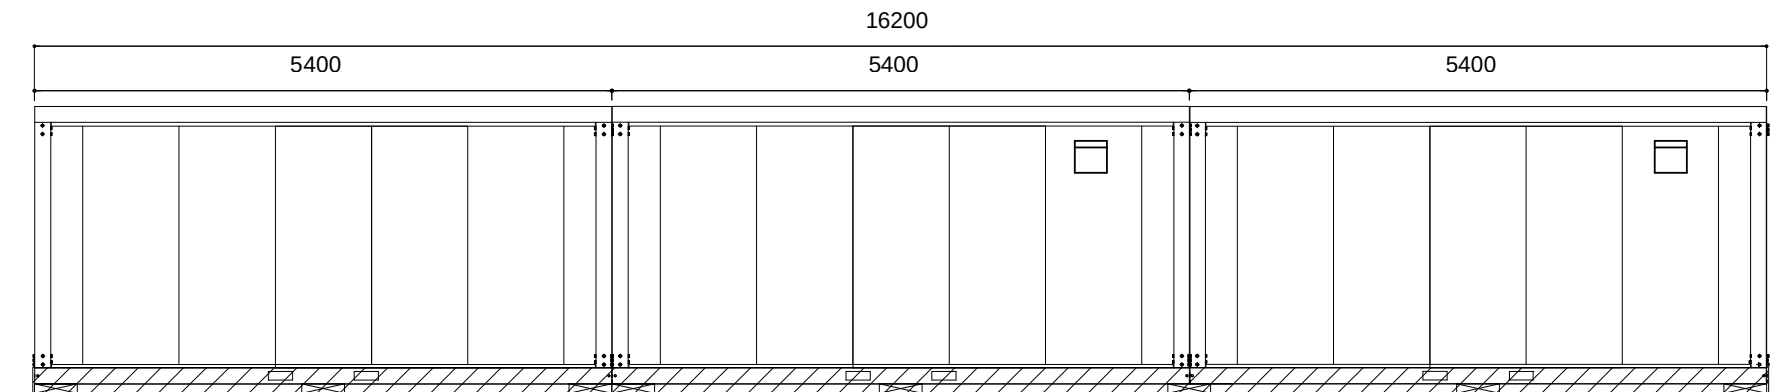

出入口踏台 (幕板付)

幕板4面貼り

出入口踏台 (幕板付)

鼻隠し3面貼り

2595

お客様名

確認印

商品名

A-spaceA-4型+A-8型妻連棟 (アウトレット品)

縮尺販売元

1:60 (A3)

SpaceCreate Co.,Ltd.

作図