
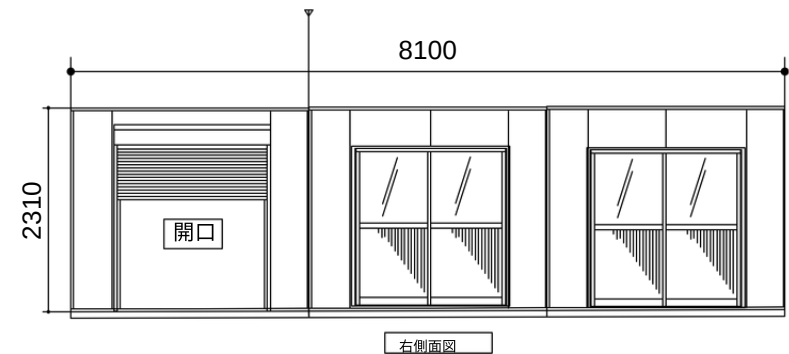


名称	仕様
本体骨材料	アルミ焼付塗装 (ファッスル・コート・エチ・Lアングル)
本体骨組構造	ノックダウン構造
屋根パネル	両面垂鉛エンボス鋼板 @0.3t 高圧ウレタン注入パネル30t
壁パネル	両面垂鉛エンボス鋼板 @0.3t 高圧ウレタン注入パネル30t
ドアパネル	店舗引戸1ヶ所
窓	アルミサッシュ ガラス引違窓 透明3t
床	CFシート貼

【仕様選択】

フレーム:シャイングレー
 パネルデザイン:規格(ホワイト・エンボス加工)
 サッシカラー:シャイングレー
 換気扇フード:ホワイト

床:CFシート 現行型番 HM-4138 (旧HM-1077)

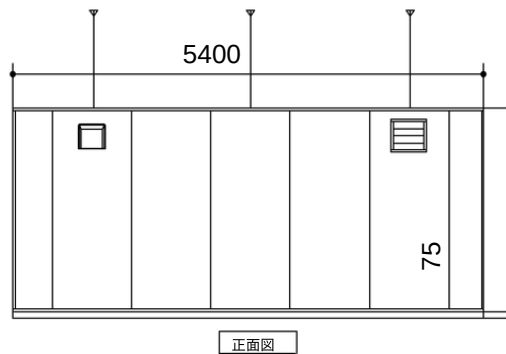

お客様名

確認印

商品名

K-space K-13.2型

縮尺販売元

1:60 (A3)

SpaceCreate Co.,Ltd.

作図