



名称	仕様 (本体のみ)
骨組構造	軽量 形鋼・ノックダウン 構造
屋根	瓦棒葺き垂鉛鋼板 t=0.3 遮熱塗装仕上
天井	両面カラー鋼板@,3 断熱ウレタンパネル@30 耐火ボード@15 クロス仕上げ
壁面パネル	両面カラー鋼板@,3 断熱ウレタンパネル@30 耐火ボード@15 クロス仕上げ
出入口	アルミサッシ 親子扉(6.8mm網入り透明ガラス) アルミサッシ 引違窓(6.8mm網入り透明ガラス) アルミサッシ F I X窓(6.8mm網入り透明ガラス)
床	耐水合板 @ 15 L E 6尺フロアシート張り
照明 (蛍光灯)	用 14灯
分電盤	16回路用
コンセント	壁付 2口用×15ヶ所 フ 換気扇用 1口用×4ヶ所
換気扇	ード付

【仕様選択】

鉄骨フレームサイズ:U150 フレームカラー:ブラック
 パネルデザイン:メイン:ブラック 端:ブラック
 サッシカラー:シャイングレー
 鼻隠しカラー:ブラック
 換気扇フード:ブラック

床:タイルカーペット 5棟分のみ
 屋根:遮熱塗装 5棟分のみ

事務所棟 5棟 屋根断熱塗装仕様

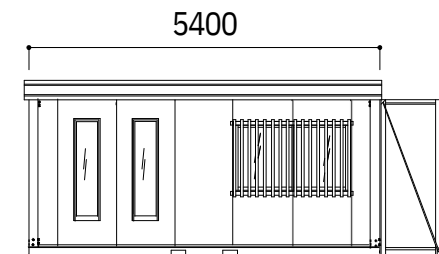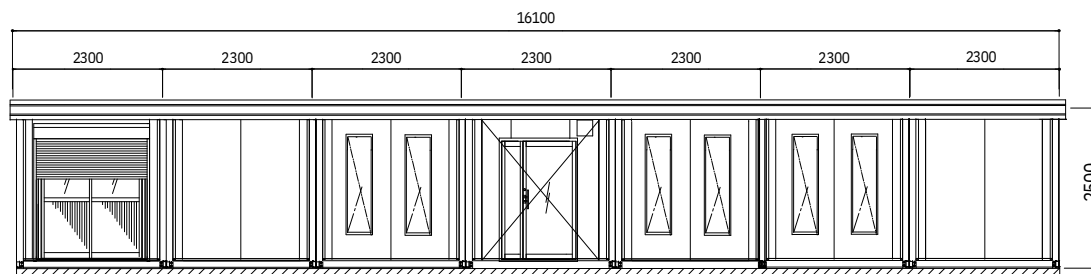

お客様名

確認印

商品名

A-spaceAC-28型

縮尺販売元

1:40 (A3)

SpaceCreate Co.,Ltd.

作図