

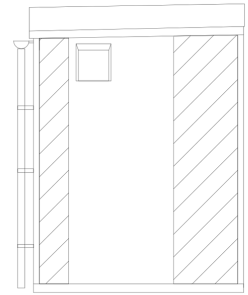


- ベースフレームカラー：ホワイト
- アルミ材カラー：ホワイト
- 壁パネルカラー：メイン：ホワイトマープル 端：ダークブラウン
- サッシカラー：シャイングレー
- 屋根材カラー：ホワイト
- 換気扇フードカラー：ブラウン
- 雨どい：ホワイト


名称	仕様
本体材料	アルミ材
本体骨組構造	ノックダウン構造
屋根	下地—断熱入りパネル30t 仕上—折半 (ヨココル-788) t=0.5 ケバ包
壁パネル	両面亜鉛鋼板 @0.3t 断熱入りパネル30t
床	下地—12t合板 仕上—タイルカーペット貼り

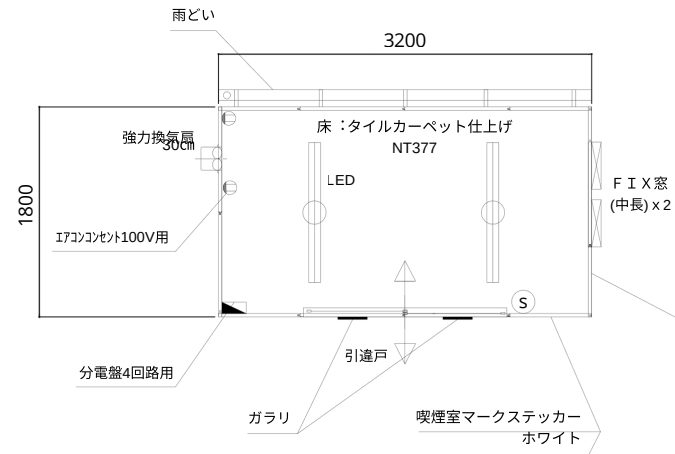


左面

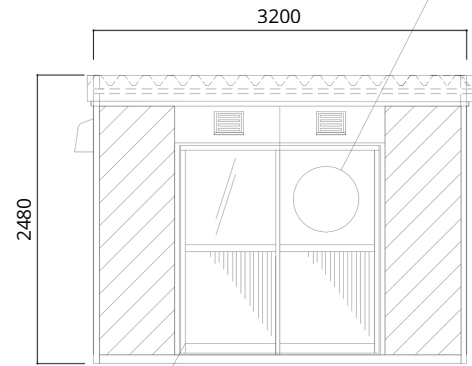

正面

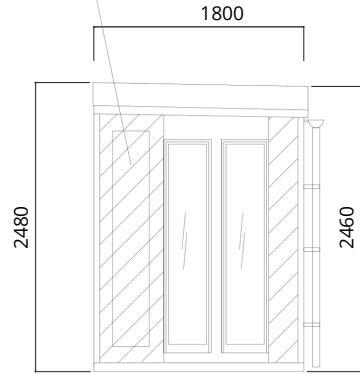

右面

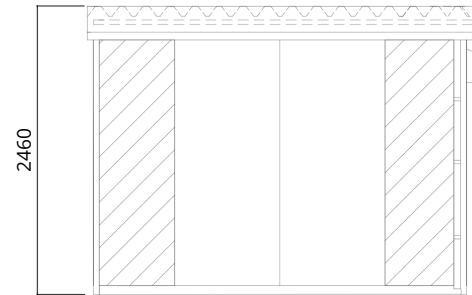

背面

お客様名	確認印	商品名	縮尺	販売元	作図
		K-space KC-1.7型(アウトレット品・オーダー型)	1:30 (A3)	SpaceCreate Co.,Ltd.	