
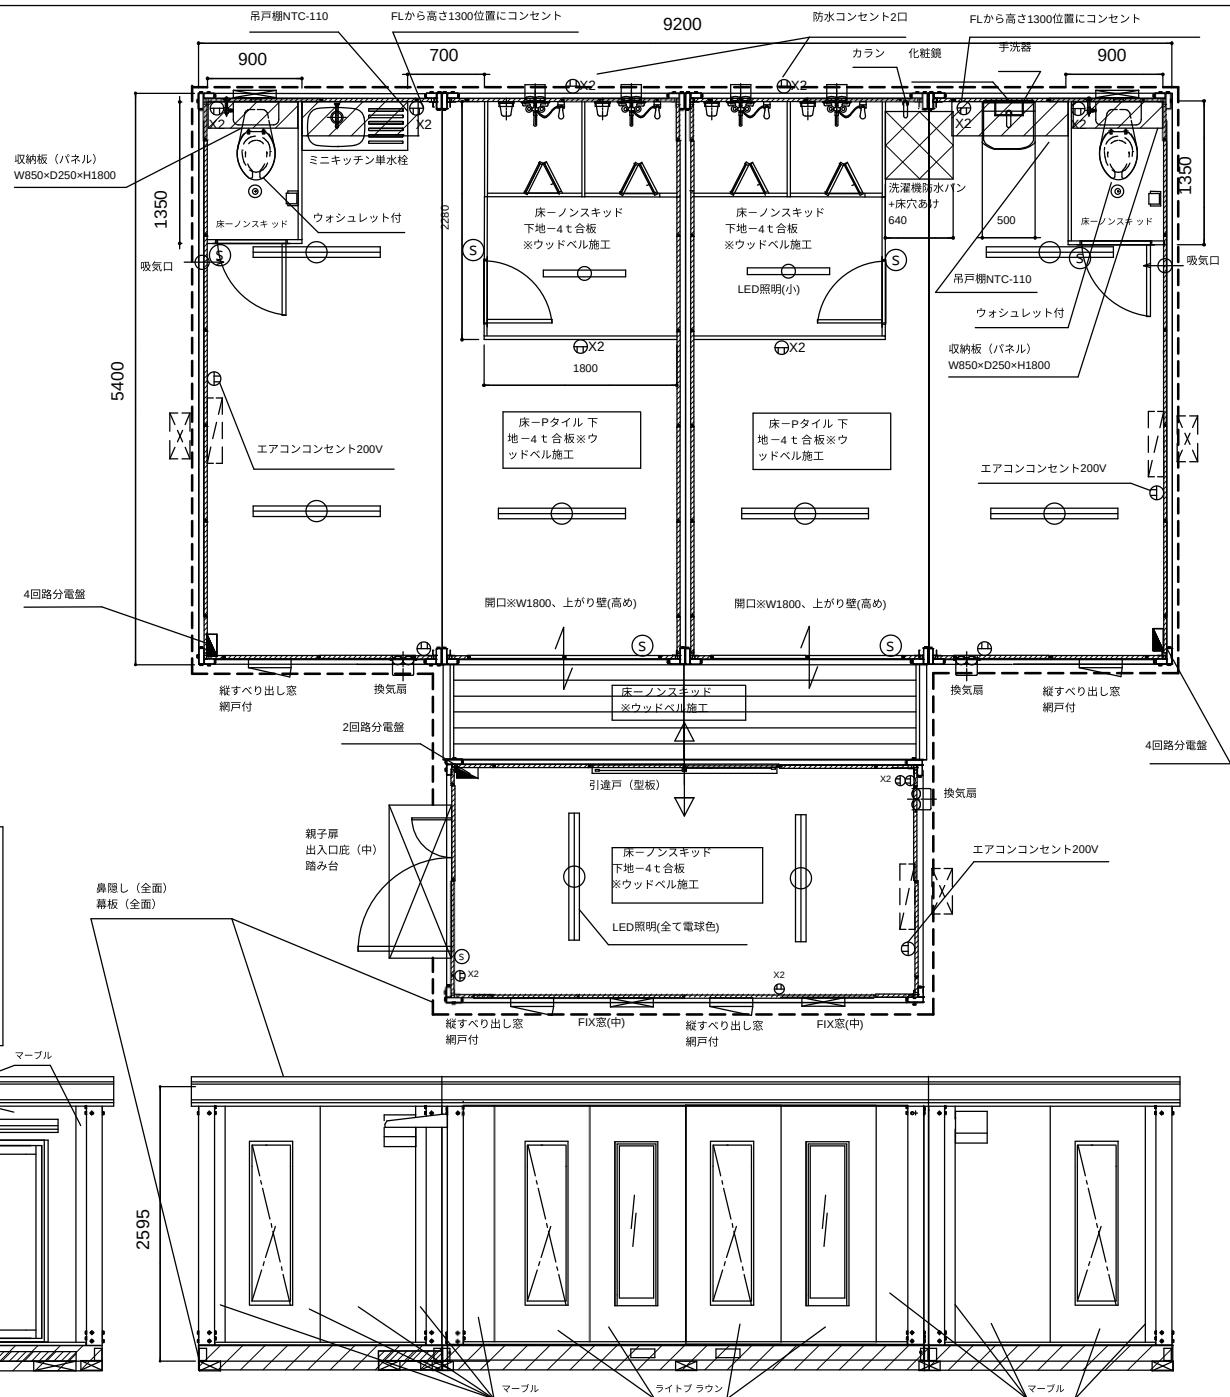


名 称	仕 様
骨 組 構 造	軽量 形 鋼 ・ ノ ッ ク ダ ウ ン 構 造
屋 根	瓦 棒 葺 き 亜 鉛 銅 板 t=0.3 遮 熱 塗 装 仕 上
天 井 壁	両 面 カ ラ ー 銅 板 @.4 両 断 熱 ウ レ タ ン パ ネ ル @40
面 パ ネ ル	面 カ ラ ー 銅 板 @.4 断 熱 ウ レ タ ン パ ネ ル @30
出 入 口	アルミサッシ親子扉(5mm透明ガラス) アルミサッシ店舗引戸(4mm型板/複合パネル) ロンカラーFドア
窓	アルミサッシFIX窓(5mm透明ガラス) アルミサッシすべり出し窓(5mm透明ガラス)
床	耐水合板@.15
照明器具	LED照明×10ヶ所 LEDシーリングライト×4ヶ所 防湿電気×4ヶ所
分電盤	4回路用×2台 2回路用×1台
コンセント	壁付:2口×7ヶ所 換気扇用:1口×3ヶ所 I71N用:1口×3ヶ所
換気扇	フード付
建築面積	64.2㎡、19.5坪

【仕様】

鉄骨フレームサイズ:U150
フレームカラー:ホワイト
パネルデザイン:メイン-木目柄ライトブラウン
端-マープル柄ホワイト

サッシカラー:ホワイト
換気扇フード:ホワイト
出入口底:ホワイト
鼻隠し:ホワイト
幕板:ホワイト

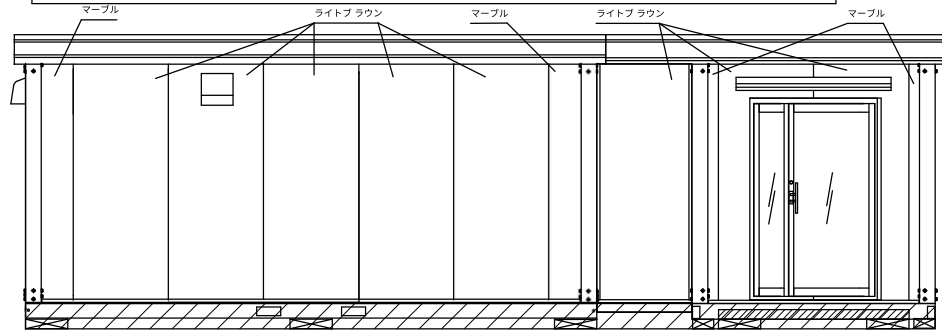

お客様名	確認印	商品名	縮尺販売元	作図
		A-space AC-8型×2棟+AC-3型	1:40 (A3)	SpaceCreate Co.,Ltd.