
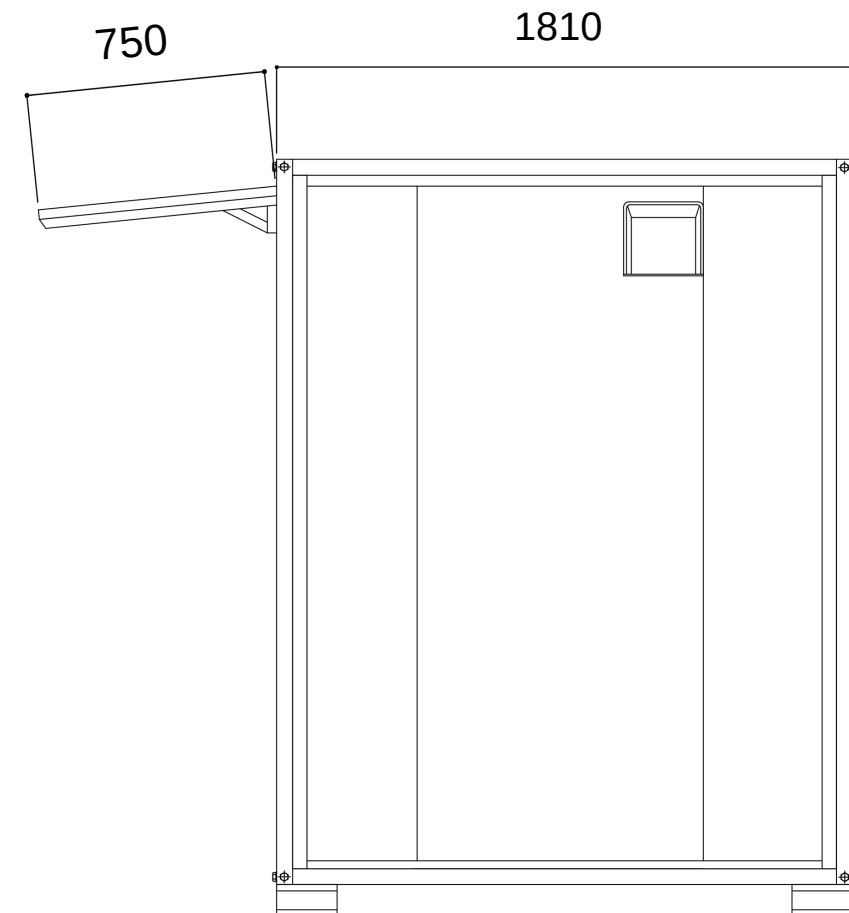


名称	仕様(本体のみ)
骨組構造	軽量形鋼・ノックダウン構造
屋根	下地-亜鉛鋼板 仕上-防水シート貼り
天井	両面カラー鋼板@,4 両 断熱ウレタンパネル@40
壁面パネル	面カラー鋼板@,4 断熱ウレタンパネル@30
出入口	アルミサッシ フラッシュドア
窓	アルミサッシ ルーバー窓(4mm型板ガラス)
床	耐水合板@,15 防水シート貼り
照明(LED)	3ヶ所(1ヶ所人感センサー)
分電盤	20Aブレーカー
コンセント	壁付:2口×1ヶ所 換気扇:2ヶ所

**【仕様選択】**

鉄骨フレームサイズ:U50 フレームカラー:ブラック  
 パネルデザイン:規格パネル(ホワイト・エンボス加工)  
 サッシカラー:ブラック

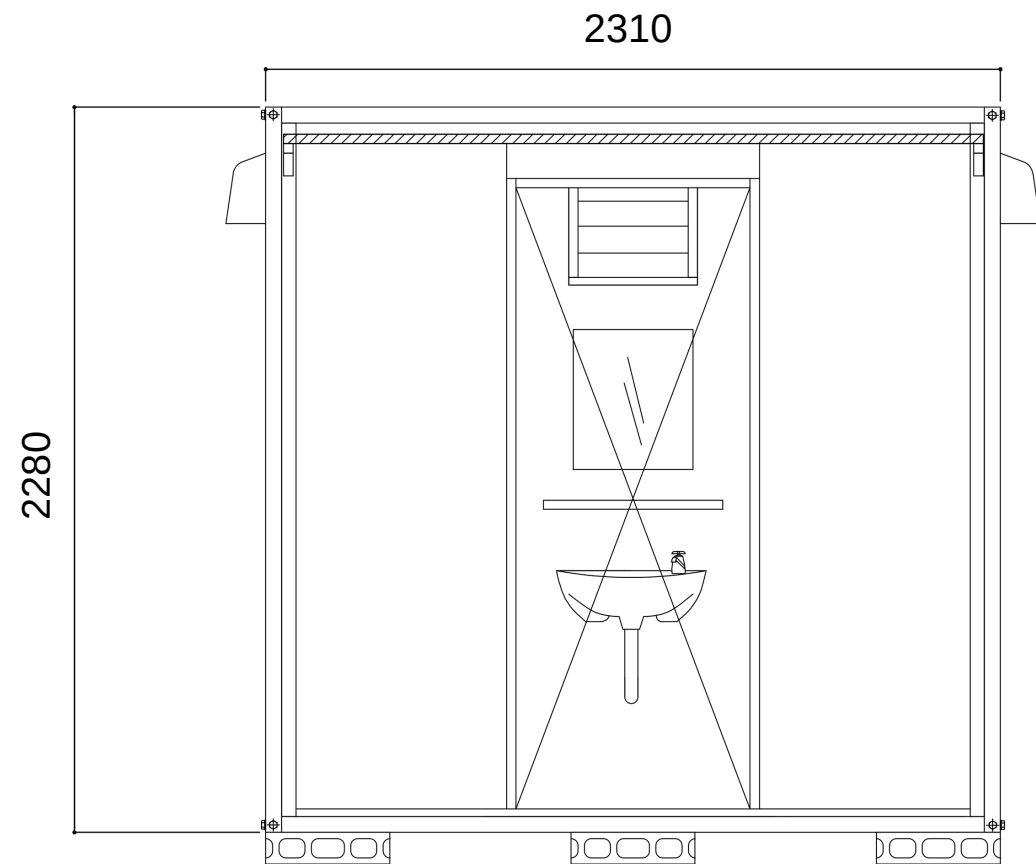

お客様名

確認印

商品名

A-spaceA-T1.2型BK

縮尺

1:23  
(A3)

販売元

SpaceCreate Co.,Ltd.

作図