
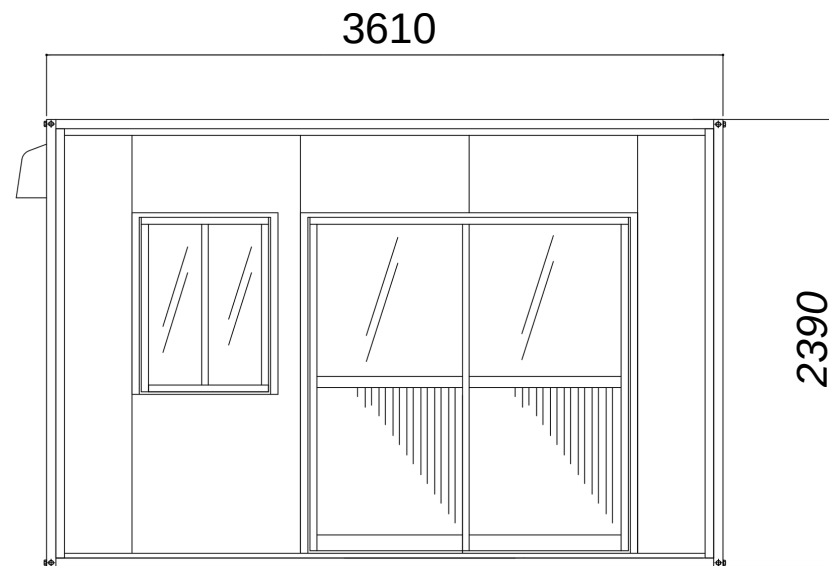
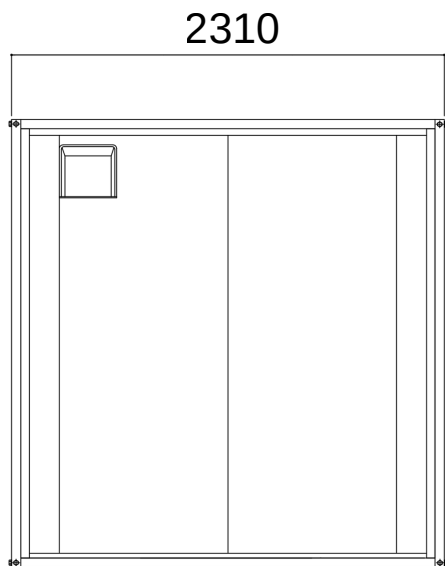


名称	仕様(本体のみ)
骨組構造 屋	軽量形鋼・ノックダウン構造
根天井壁	下地-亜鉛鋼板 仕上-防水シート貼り
面パネル	両面カラー鋼板@,3 断熱ウレタンパネル@40
出入口	両面カラー鋼板@,3 断熱ウレタンパネル@30
窓	アルミサッシ引違戸(3mm透明ガラス/複合パネル)
床	アルミサッシ引違窓(3mm透明ガラス)
	耐水合板@,15 塗装仕上げ
照明照明(LED) 2ヶ所	
分電盤	4回路分電盤
コンセント	壁付: 2口×2ヶ所 換気扇: 1口×1ヶ所

【仕様選択】

鉄骨フレームサイズ: U50 フレームカラー: ブラック
 パネルデザイン: 規格パネル(ブラック)
 サッシカラー: ブラック
 換気扇カバーカラー: ブラック

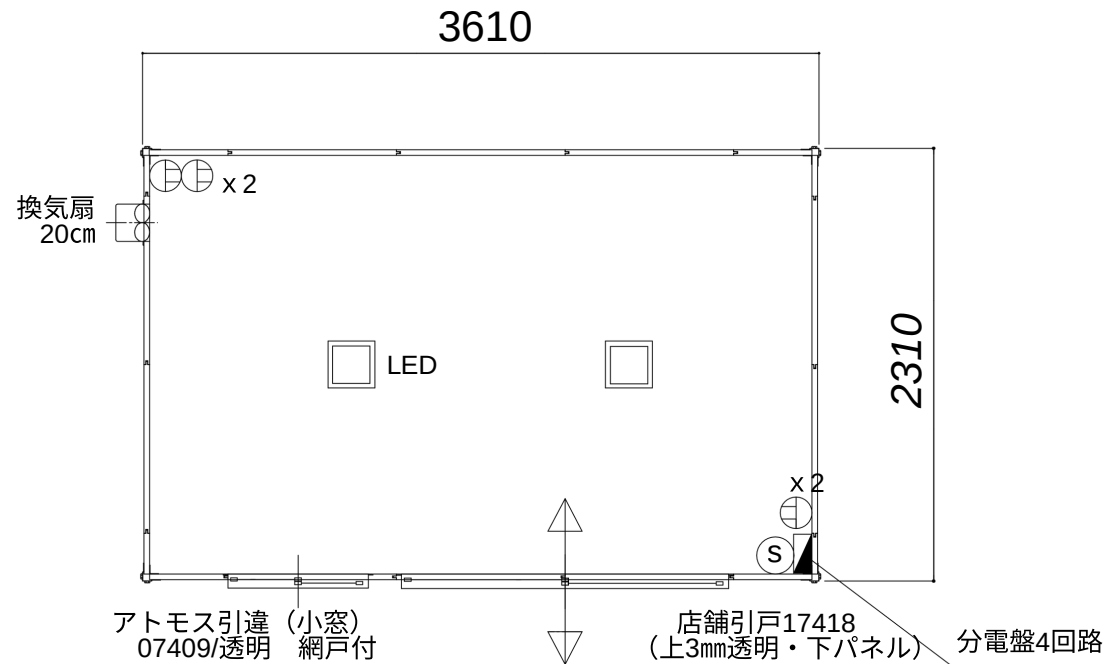

R8/3/27更新

お客様名	確認印	商品名	A-space A-2.5型 B級品	縮尺販売元	1:3 5 (A3)	SpaceCreate Co.,Ltd.	作図
------	-----	-----	--------------------	-------	------------------	----------------------	----