


名称	仕様
本体 骨材料	アルミ焼付塗装 (チャンネル・コーナー・イチ・Lアングル)
本体 骨組構造	軽量鉄骨造
屋根 パネル	下地：断熱入りパネル @0.3t 仕上 折半 (ヨドコウルーフ88) t=0.5 ケラバ包
壁パネル	両面 カラー鋼板 @0.3t 高圧ウレタン注入パネル@30t 規格パネル
ドア	ロンカラーフラッシュドア
窓	アルミサッシ引違窓
床	12t合板2重貼り
土台	軽量鉄骨溶接構造

【仕様選択】

フレーム・屋根：ホワイト  
 パネルデザイン：規格(ホワイト・エンボス加工)  
 サッシカラー：ホワイト  
 換気扇カバー：ホワイト

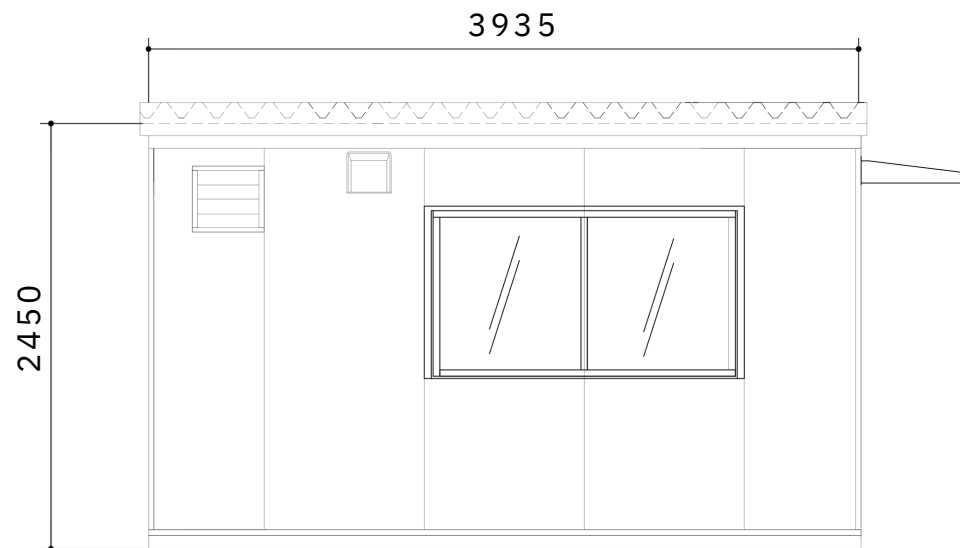

お客様名

確認印

商品名

K-space K-2.2型

縮尺販売元

1:30  
(A3)

SpaceCreate Co.,Ltd.

作図