
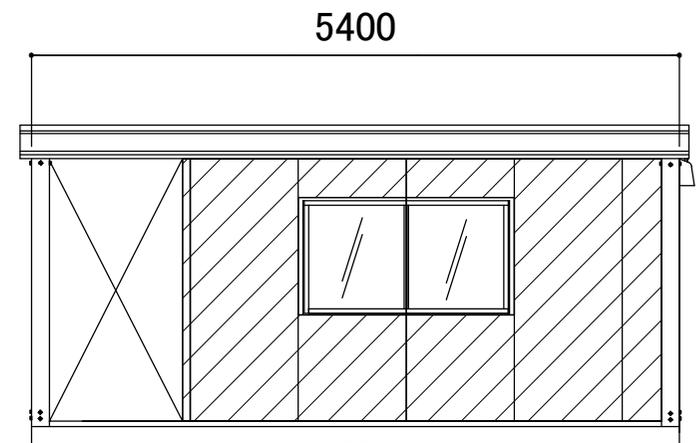


名称	仕様(本体のみ)
骨組構造	軽量形鋼・ノックダウン構造
屋根	瓦棒葺き垂鉛鋼板 t=0.3
天井	両面カラー鋼板@.3 断熱ウレタンパネル@40
壁面パネル	両面カラー鋼板@.3 断熱ウレタンパネル@30
出入口	アルミサッシクリエラR 20型(型板ガラス)
窓	アルミサッシ引違窓(3mm透明ガラス)
	アルミサッシFIX窓(5mm透明ガラス)
床	耐水合板@.15 クッションフロア貼り
照明(LED)	6ヶ所
分電盤	6回路分電盤
コンセント	壁付:2口×6ヶ所 換気扇用:1口×1ヶ所

【仕様選択】

鉄骨フレームサイズ:U150 フレームカラー:ブラック  
 パネルデザイン:Gパネル黒木目(デッキ内 Gパネル茶木目)  
 サッシカラー:シャイングレー  
 換気扇フード:ブラック

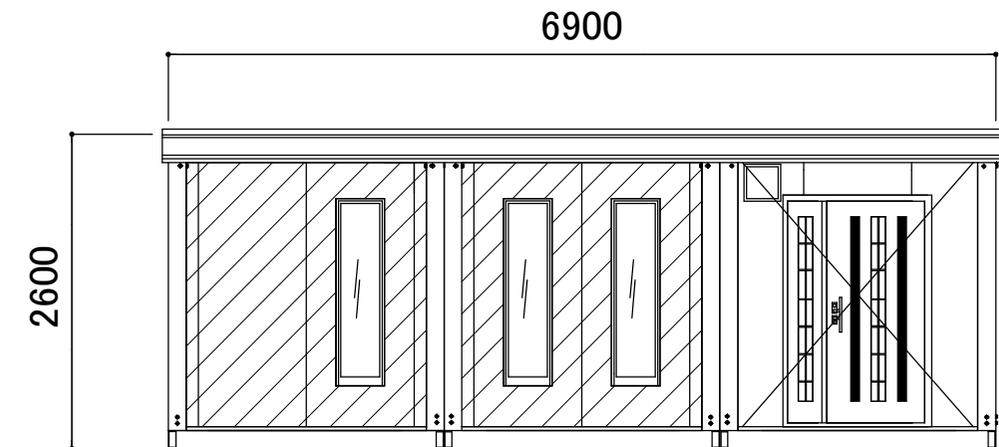

お客様名

キャンペーン品 サンプルNO.8

確認印

商品名

A-space AG-12型(玄関デッキ仕様) CPN

縮尺

1:40  
(A3)

販売元

SpaceCreate Co.,Ltd.

作図

小池