
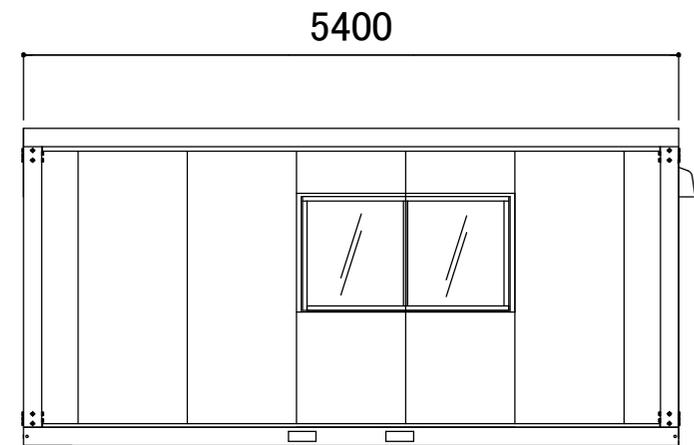


名称	仕様(本体のみ)
骨組構造	軽量形鋼・ノックダウン構造
屋根	瓦棒葺き亜鉛鋼板 t=0.3
天井	両面カラー鋼板@.3 断熱ウレタンパネル@40
壁面パネル	両面カラー鋼板@.3 断熱ウレタンパネル@30
出入口	アルミサッシ引違戸(5mm透明ガラス/複合パネル)
窓	アルミサッシ引違窓(3mm透明ガラス)
床	耐水合板@.15 クッションフロア貼り
照明(LED)	6ヶ所
分電盤	6回路分電盤
コンセント	壁付:2口×6ヶ所 換気扇用:1口×1ヶ所

【仕様選択】

鉄骨フレームサイズ:U150 フレームカラー:ホワイト  
 パネルデザイン:Gパネル茶木目  
 サッシカラー:ホワイト  
 換気扇フード:ホワイト

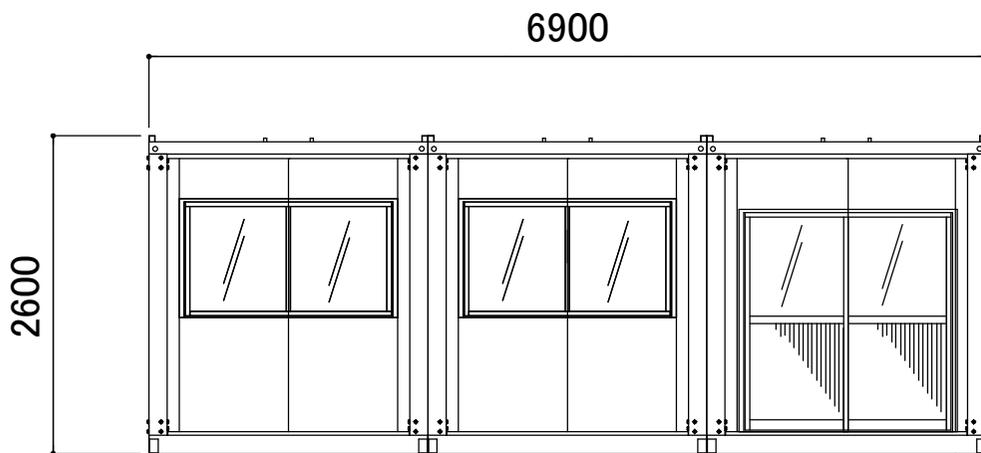

お客様名

キャンペーン品 サンプルNO.9

確認印

商品名

A-space AG-12型WH CPN

縮尺

1:40  
(A3)

販売元

SpaceCreate Co.,Ltd.

作図

小池