
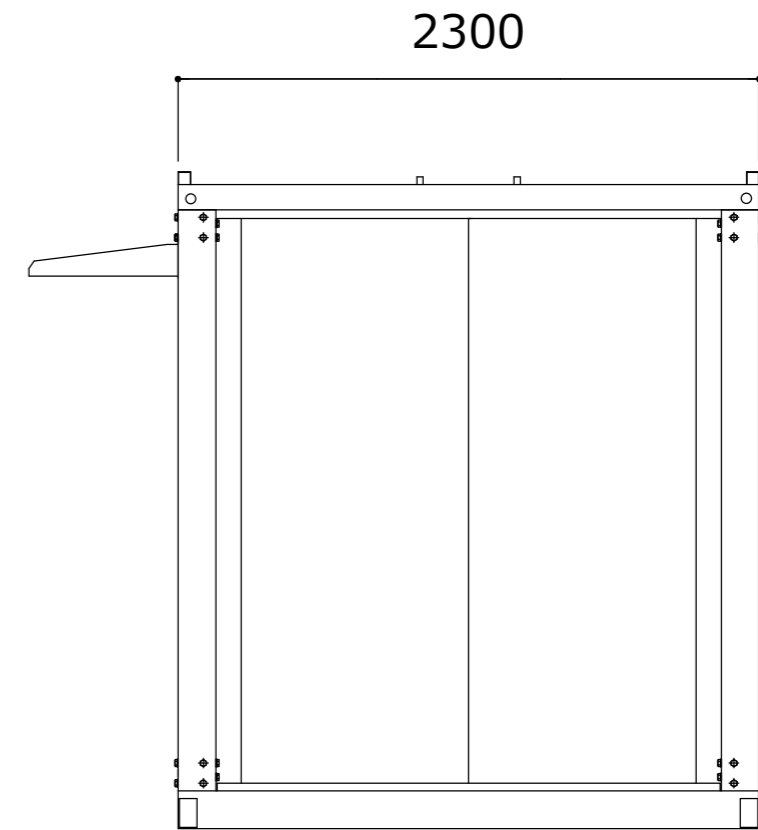


名称	仕様 (本体のみ)
骨組構造	軽量形鋼・ノックダウン構造
屋根	瓦棒葺き亜鉛鋼板 t=0.3 遮熱塗装仕上
天井	両面カラー鋼板@,3 断熱ウレタンパネル@30
壁面パネル	両面カラー鋼板@,3 断熱ウレタンパネル@30
出入口	アルミサッシ ガラスドア(3mm透明ガラス/パネル)
窓	アルミサッシ 引違窓 (3mm透明ガラス)
床	耐水合板@,15 クッションフロア貼り
照明 (LED)	32W×2ヶ所
分電盤	2回路分電盤
コンセント	壁付: 2口×2ヶ所 換気扇: 1口×1ヶ所

【仕様選択】

鉄骨フレームサイズ: U150 フレームカラー: ブラック
 パネルデザイン メイン: ダークブラウン木目 端: ブラック木目
 サッシカラー: ブラック
 換気扇フードカラー: ブラック

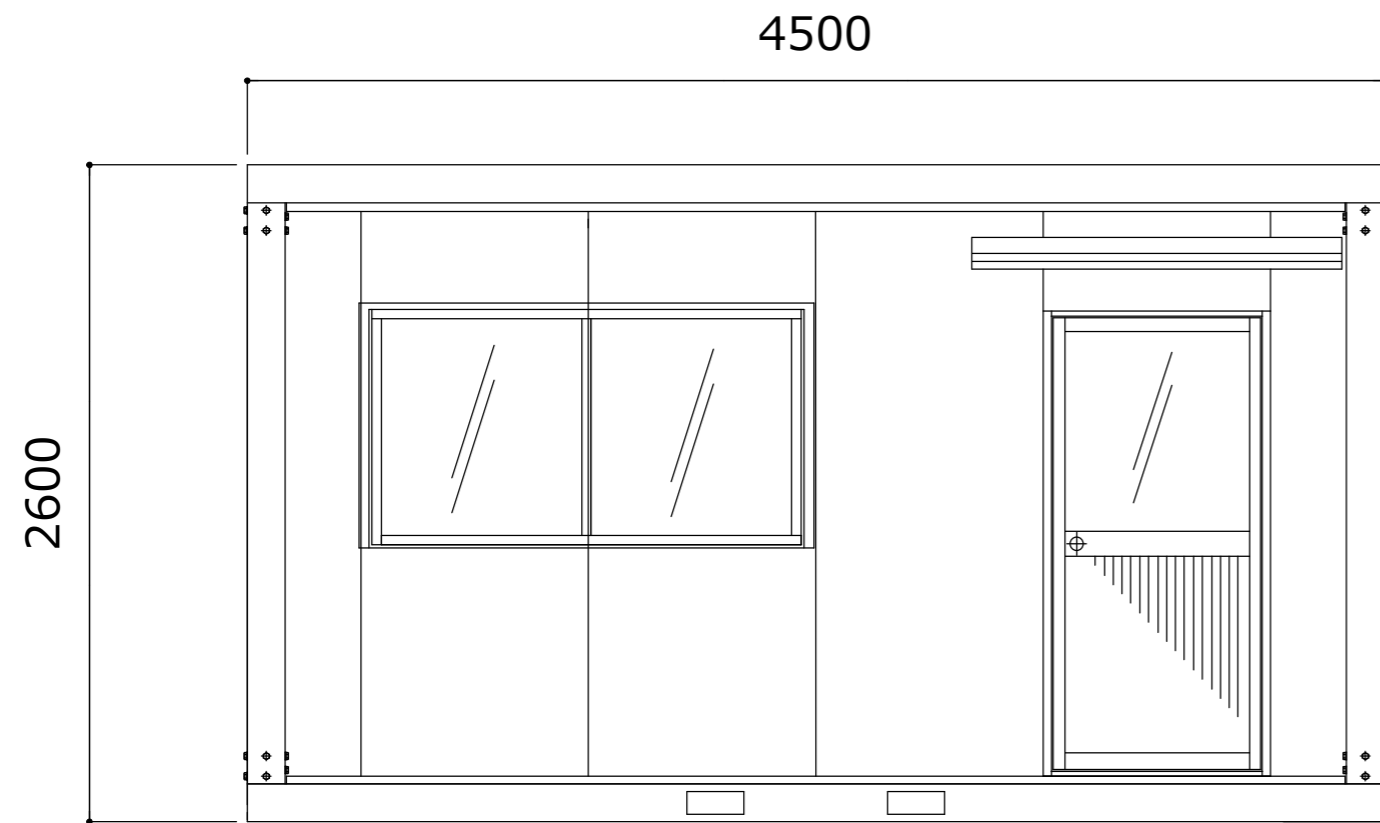

お客様名

岸和田展示品

確認印

商品名

A-space AC-3型 BK

縮尺
1:30
(A3)

販売元

SpaceCreate Co.,Ltd.

作図

中野