
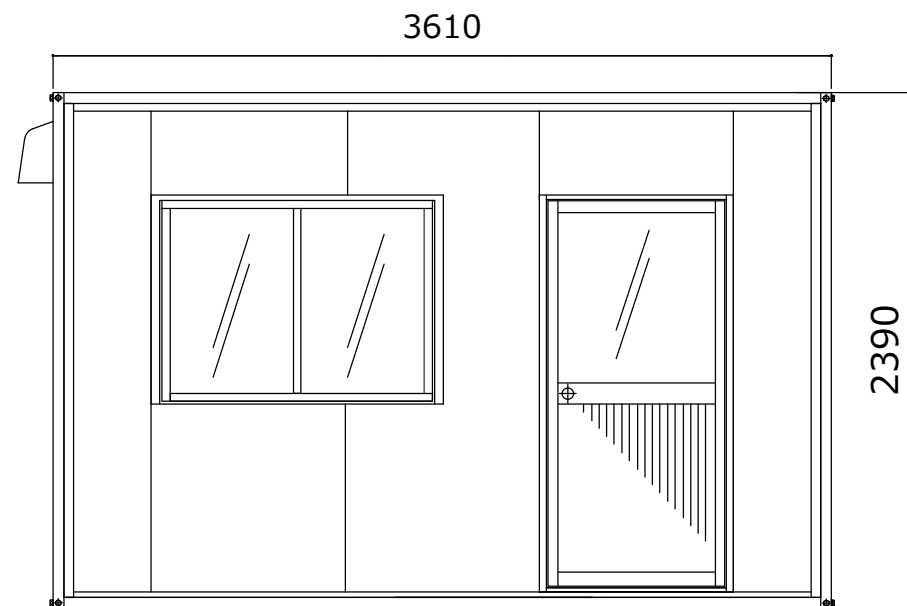
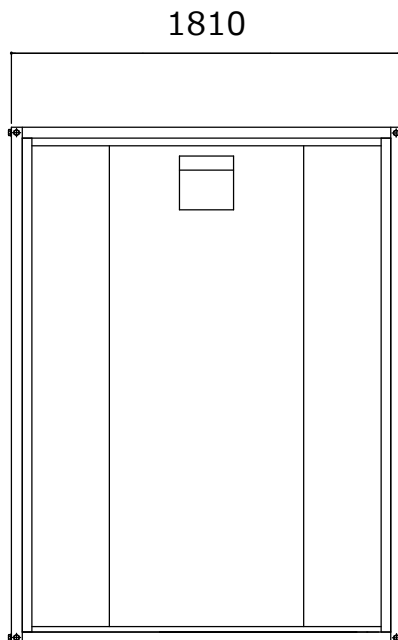


名称	仕様 (本体のみ)
骨組構造	軽量形鋼・ノックダウン構造
屋根	下地-亜鉛鋼板 仕上-防水シート貼り
天井	両面カラー鋼板@,4 断熱ウレタンパネル@30
壁面パネル	両面カラー鋼板@,4 断熱ウレタンパネル@30
出入口	アルミサッシ Gドア (3mm透明ガラス/複合パネル)
窓	アルミサッシ 引違窓 (3mm透明ガラス)
床	耐水合板@,15
照明器具	L E D照明 x 2ヶ所
分電盤	2回路分電盤
コンセント	壁付: 2口x1ヶ所 換気扇: 1口x1ヶ所

【仕様選択】

鉄骨フレームサイズ: U50 フレームカラー: ブラック
 パネルデザイン: 規格パネル(ホワイト・エンボス加工)
 サッシカラー: ブラック
 換気扇フード: ホワイト

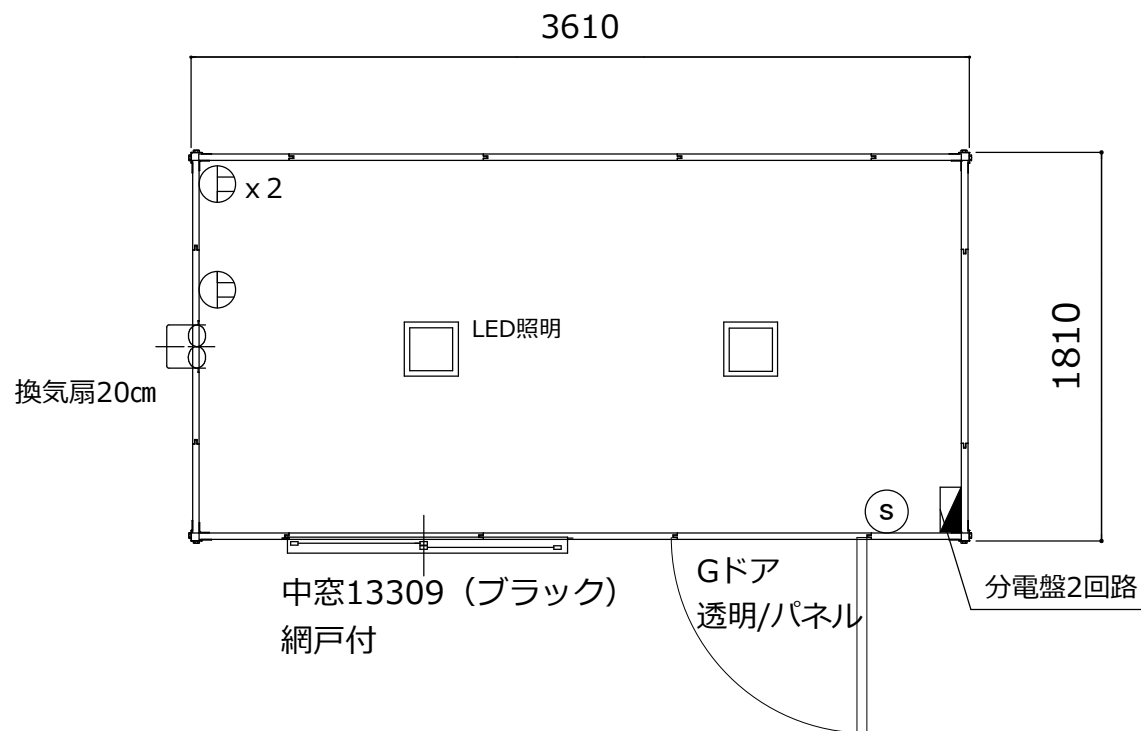

お客様名

富田林展示B級品

確認印

商品名

A-space A-2型BK (U50)

縮尺

1:25 (A3)

販売元

KREVE Co.,Ltd.

作図

松岡