
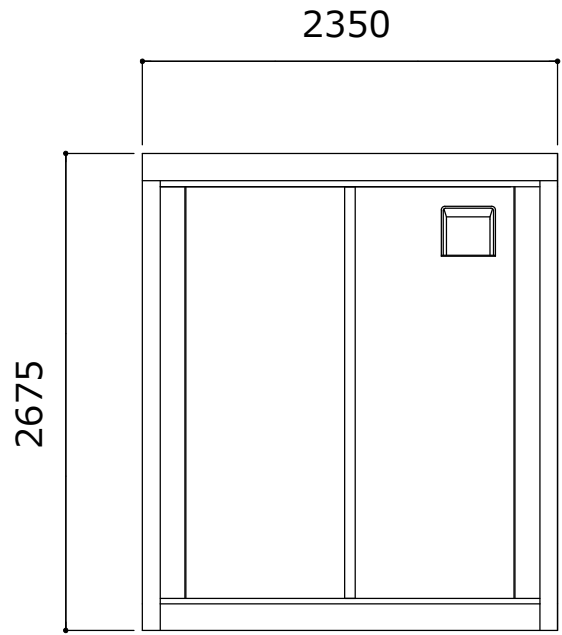


名称	仕様
骨組構造	鉄骨造(軽量鉄骨造)
屋根	金属折板張り t=0.5
天井	化粧合板張り t=4 断熱材:スチレンフォーム t=25
壁面パネル	両面カラー鋼板@,3 断熱材:スチレンフォーム t=25
出入口	アルミサッシ引違戸(3mm透明ガラス)
窓	アルミサッシ引違窓(3mm透明ガラス)
床	構造用合板張り t=12 仕上げ:フロアペイント
照明(蛍光灯)	照明器具(FL-32Wx2灯)3基
分電盤	漏電ブレーカー(30A),ブレーカー(20Ax2)
コンセント	壁付 2口用x5ヶ所
換気扇	フード付

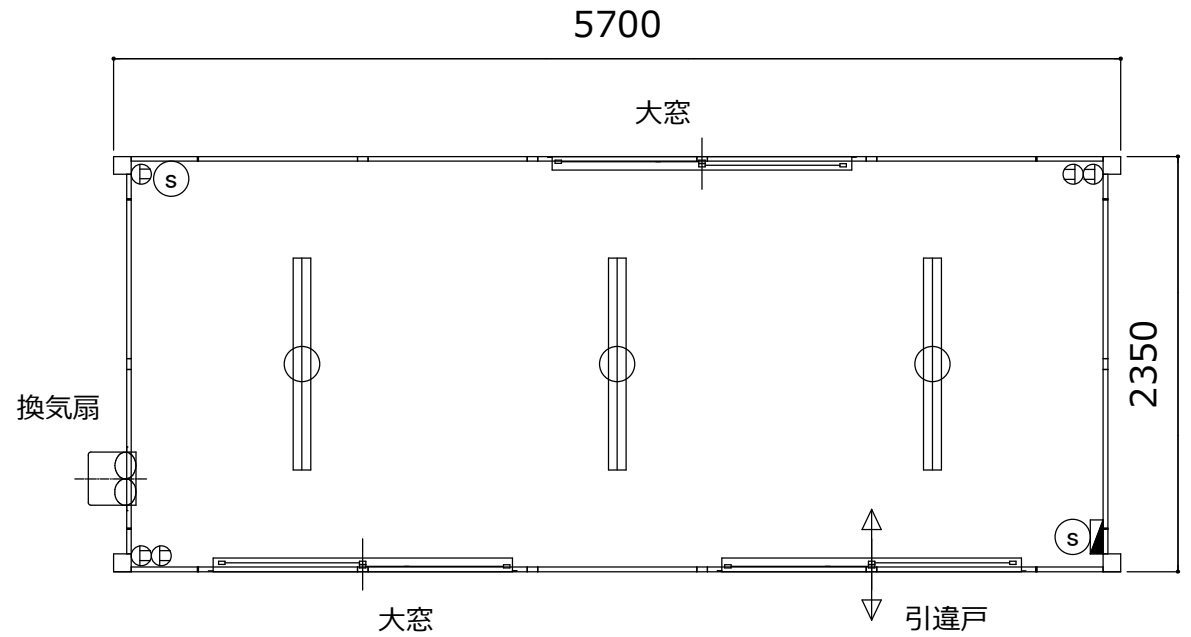

お客様名

確認印

商品名

ユニットハウス4坪タイプ CT-54 J

縮尺
1:30
(A3)

販売元

SpaceCreate Co.,Ltd.

作図