
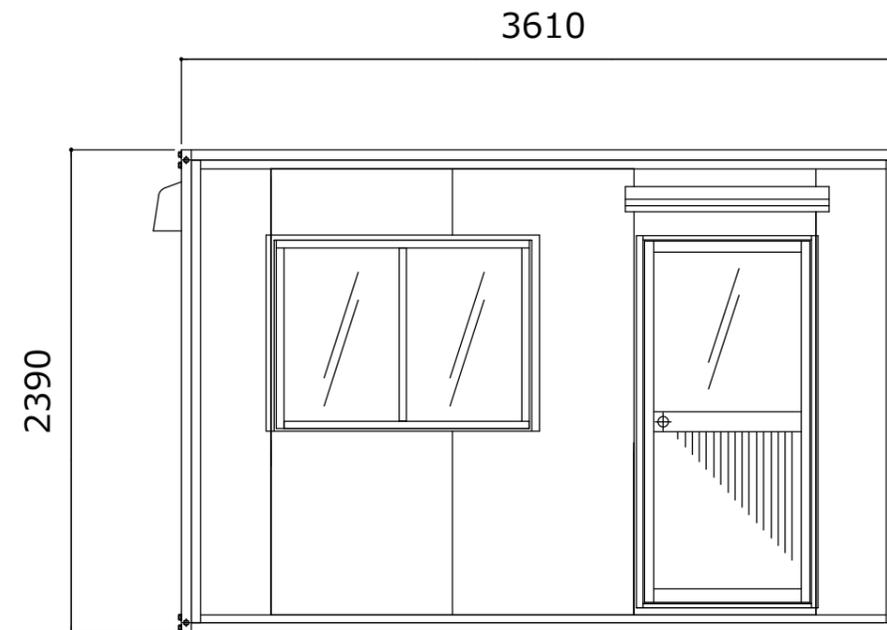
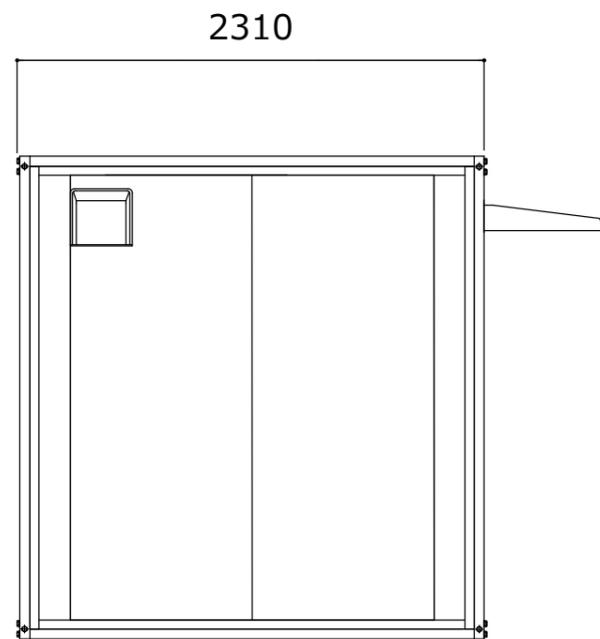


名称	仕様 (本体のみ)
骨組構造	軽量形鋼・ノックダウン構造
屋根	下地-亜鉛鋼板 仕上-防水シート貼り
天井	両面カラー鋼板@,4 断熱ウレタンパネル@40
壁面パネル	両面カラー鋼板@,4 断熱ウレタンパネル@30
出入口	アルミサッシガラスドア(3mm透明ガラス)
窓	アルミサッシ引違窓(3mm透明ガラス)
床	耐水合板@,15
照明	LED x 2
分電盤	2回路分電盤
コンセント	壁付 2口x2ヶ所 換気扇用 1口x1ヶ所

【仕様選択】

鉄骨フレームサイズ : U50 フレームカラー : ホワイト
 パネルデザイン : 規格パネル (ホワイト・エンボス加工)
 サッシカラー : ブラック
 換気扇フード : 規格フード
 庇 : 小 ブラック

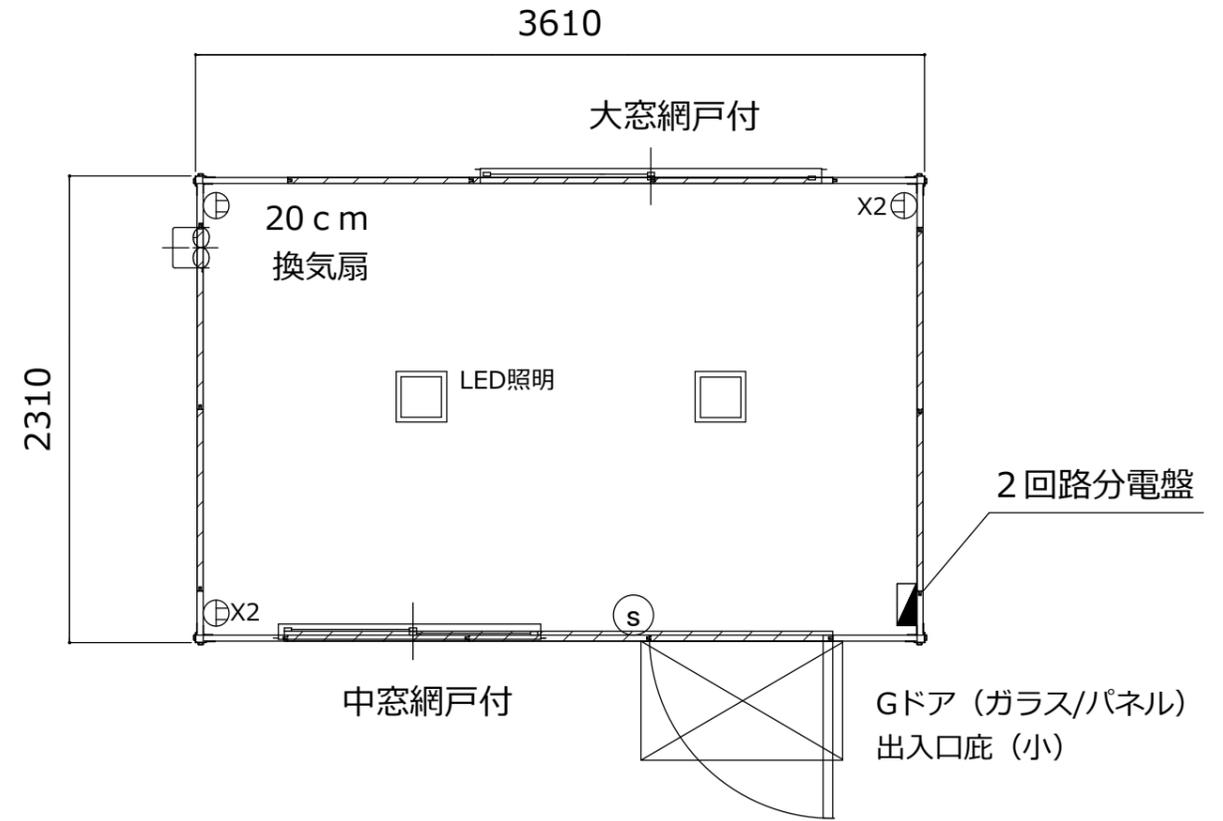

お客様名

確認印

商品名

A-space A-2.5型WH B級品

縮尺

1:35 (A3)

販売元

SpaceCreate Co.,Ltd.

作図