

名称	仕様 (本体のみ)
骨組構造	軽量形鋼・ノックダウン構造
屋根	瓦棒葺き亜鉛鋼板 t=0.3 遮熱塗装仕上
天井	両面カラー鋼板@,3 断熱ウレタンパネル@40
壁面パネル	両面カラー鋼板@,3 断熱ウレタンパネル@30
出入口	リジェー□a21型
窓	アルミサッシ引違窓(3mm透明ガラス)
床	耐水合板@,15 タイルカーペット仕上
照明器具	LED照明×トイレ・シャワー室2ヶ所 引っ掛けシーリング×2ヶ所
分電盤	4回路用
コンセント	壁付 2口×5ヶ所 換気扇用・エアコン用 1口×4ヶ所
換気扇	フード付


【仕様選択】

鉄骨フレームサイズ：U150 フレームカラー：ホワイト
 パネルデザイン：メイン ダークブラウン/ 端 ライトブラウン
 サッシカラー：ホワイト
 換気扇フードカラー：ホワイト (規格)


【器具・備品仕様】

- 便器 ・ LC便器セット (温水洗浄便座付き) ・ 紙巻器
- シャワー ・ INAX加マルレ BF-KA145TZN SGシャワー-水洗(90)-AT
 ・ 浴室鏡 KF-3545A ・ 浴室棚 KF-85
- 流し台 ・ ライフ住器 OON-100(R) ・ 混合水栓INAX加マルレSF-WL435SYN(170)
- 吊戸棚 ・ ライフ住器 O-100H
- 床 ・ タイルカーペット NT-344

換気扇 パネルセンター規格寸法より50mmあげで開口

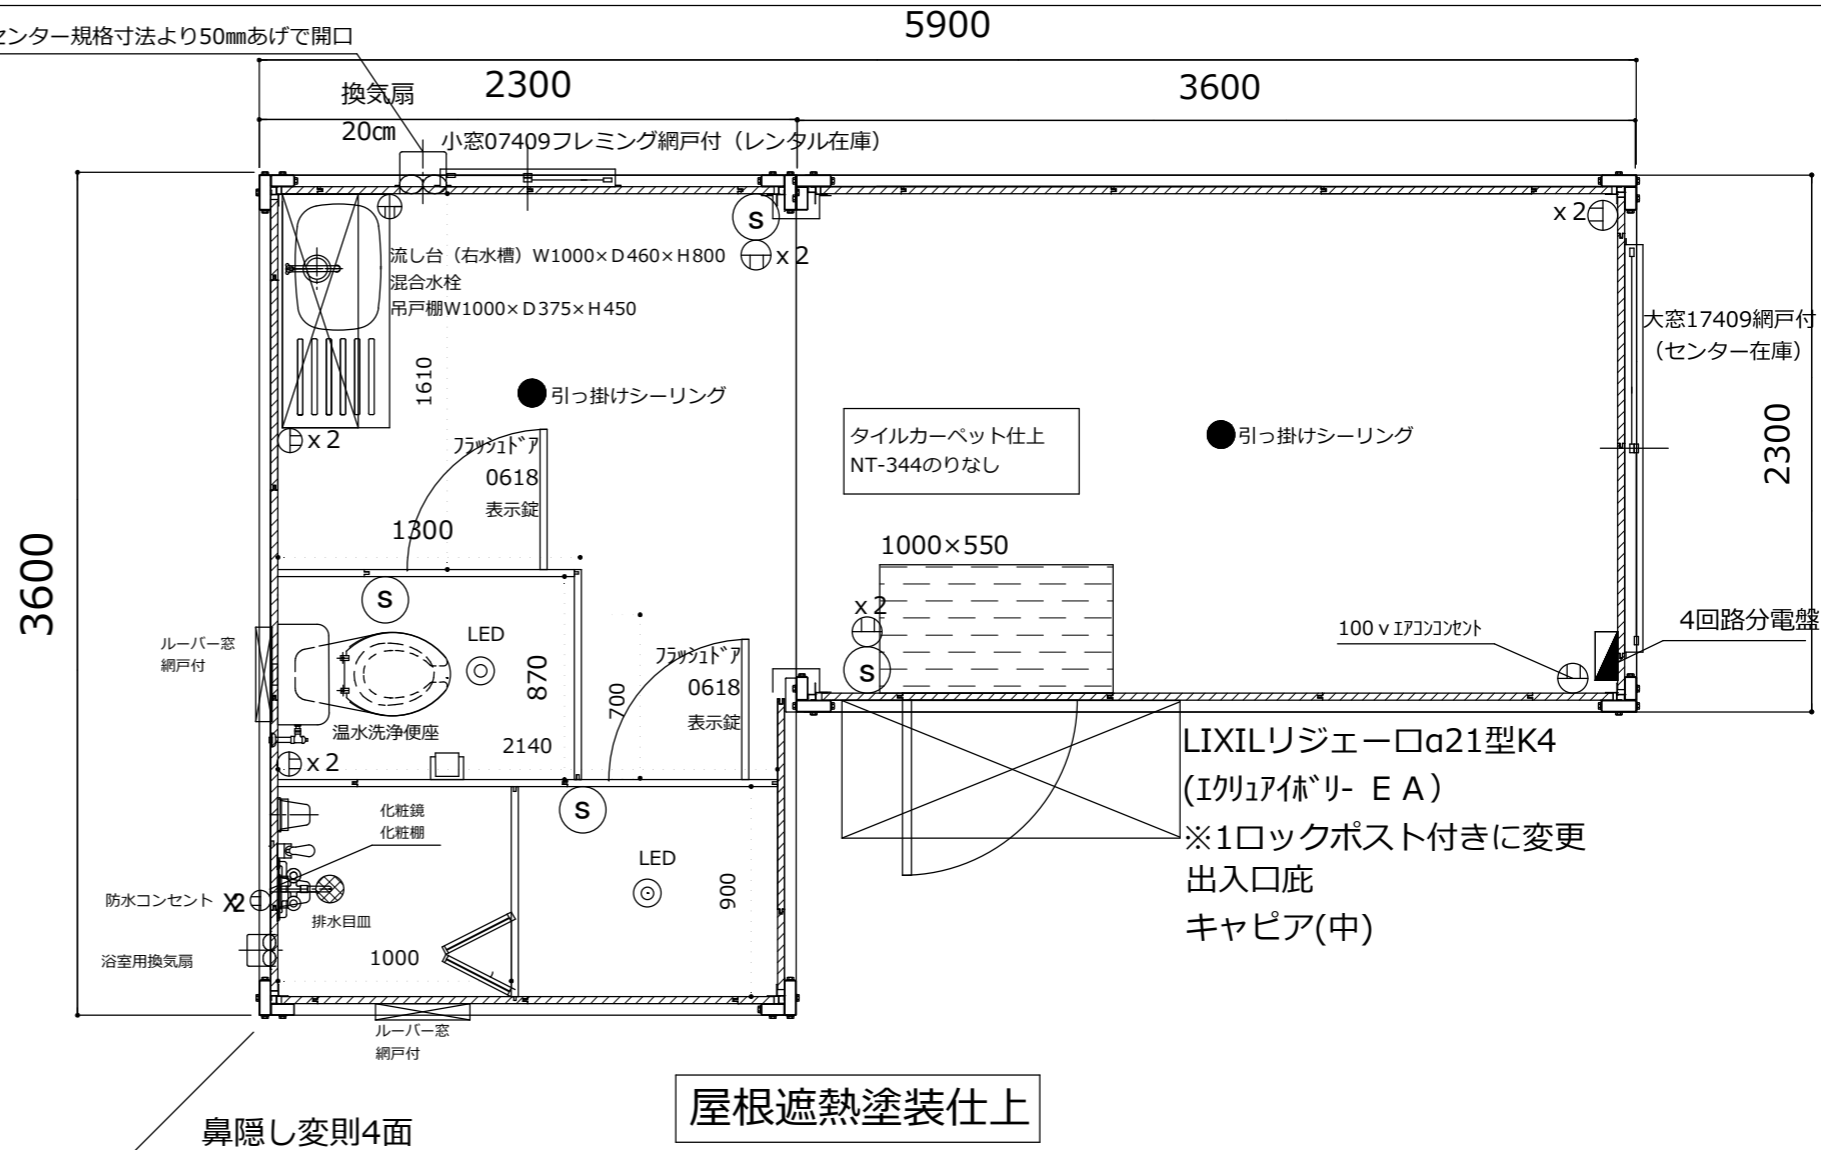


3600

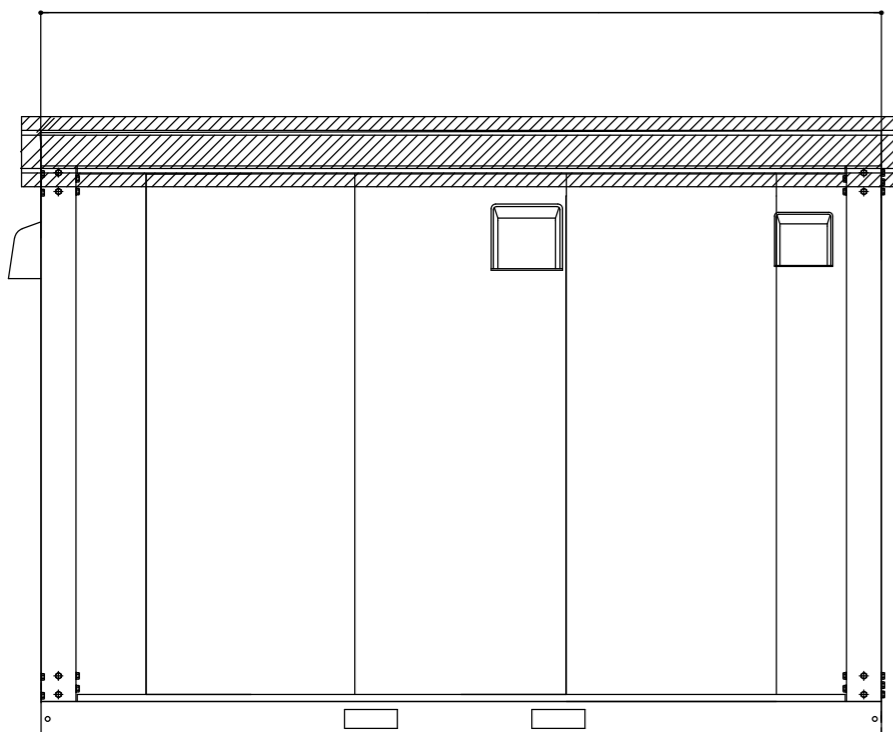

2300

3600

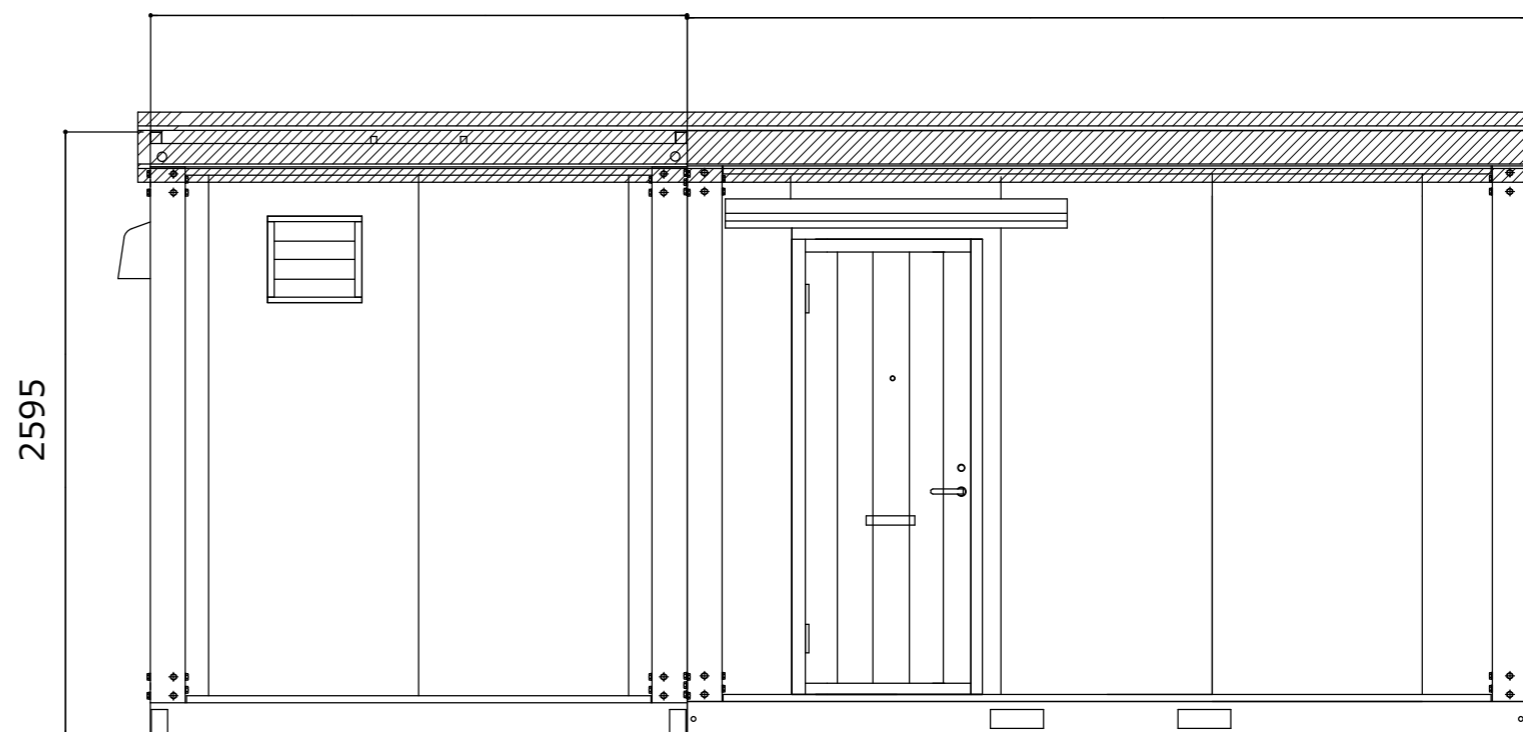

お客様名

展示品

確認印

商品名

A-space AC-5型WH変則連棟 簡易住宅仕様

縮尺
1:32
(A3)

販売元

SpaceCreate Co.,Ltd.

作図

谷