

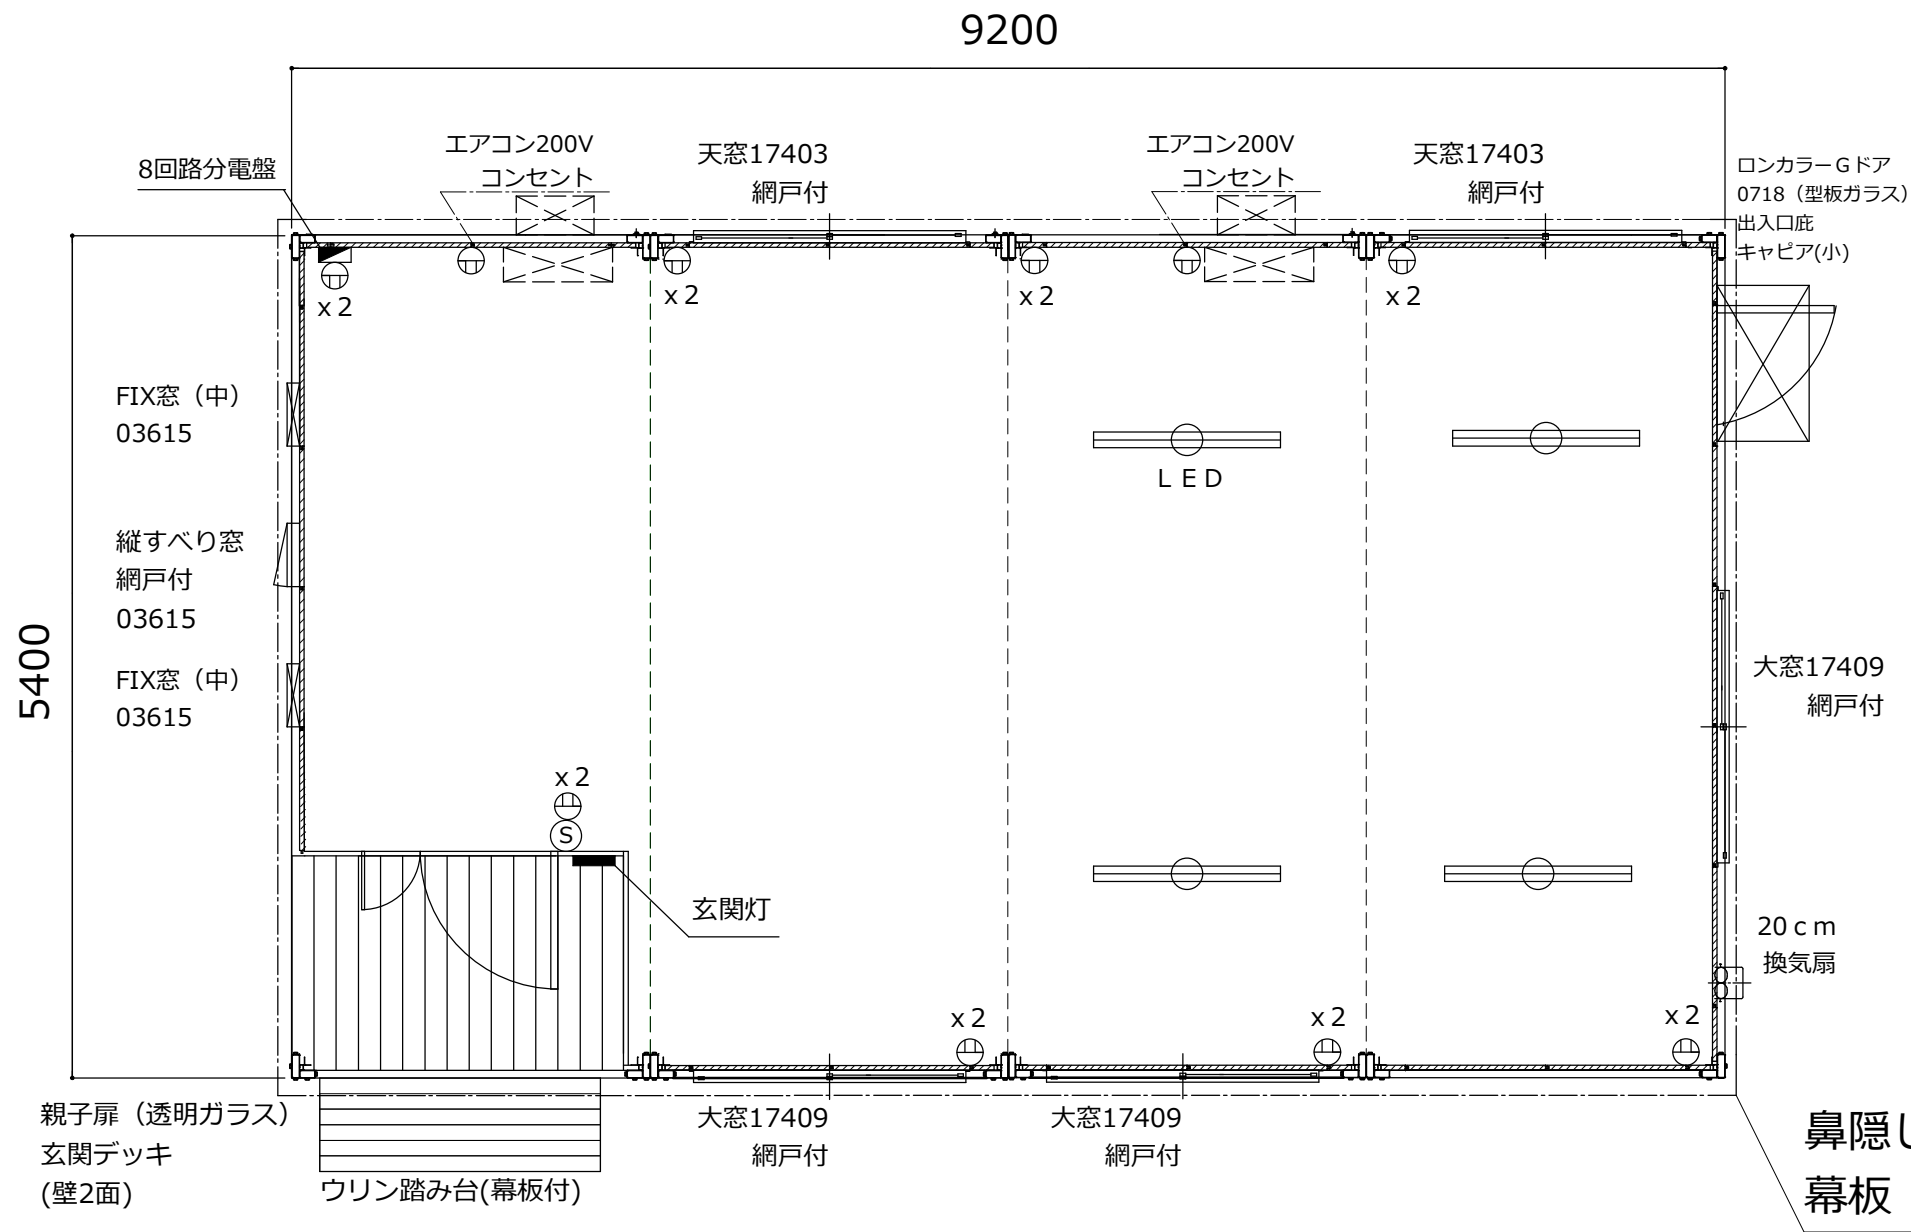


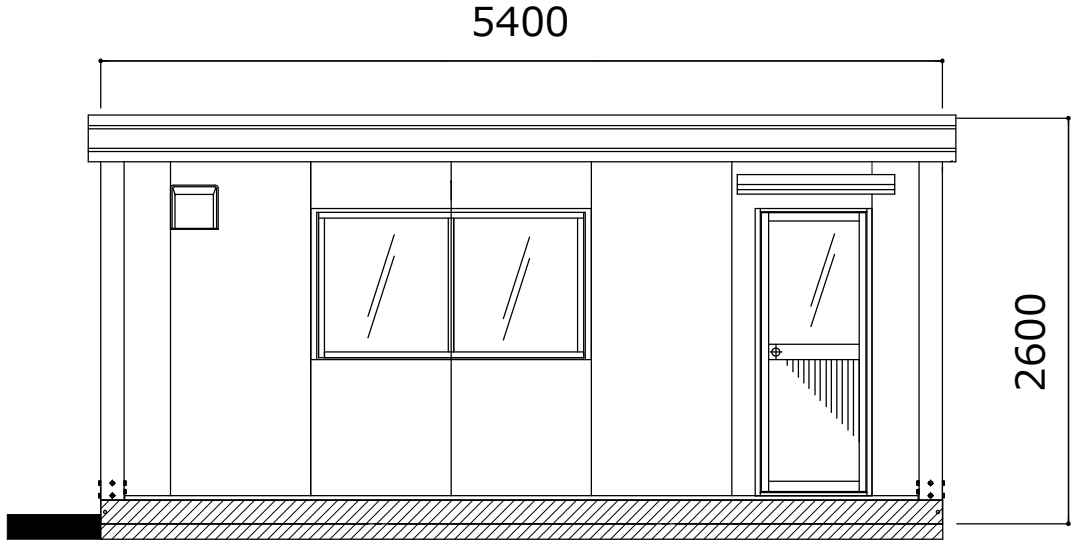

名 称	仕 様
骨組構造	軽量形鋼・ノックダウン構造
屋 根	瓦棒葺き垂鉛鋼板 t=0.3 遮熱塗装仕上
天 井	両面カラー鋼板@,3 断熱ウレタンパネル@40
壁面パネル	両面カラー鋼板@,3 断熱ウレタンパネル@30
出入口	アルミサッシ親子扉(5mm透明ガラス)
窓	アルミサッシ引違窓(3mm透明ガラス)・FIX窓(5mm透明ガラス)
床	耐水合板@,15 長尺70シート張り
照明器具	32WLED蛍光灯 x 8灯
分電盤	8回路用
コンセント	壁付2口用x8ヶ所 換気扇用x1ヶ所 エアコン200V x2ヶ所
換気扇	フード付

【カラー仕様(予定)】	
鉄骨フレームサイズ : U150 フレームカラー : ブラック	
パネルデザイン : 黒木目	
サッシカラー : ブラック	
鼻隠し : ブラック	
換気扇フード : ブラック	

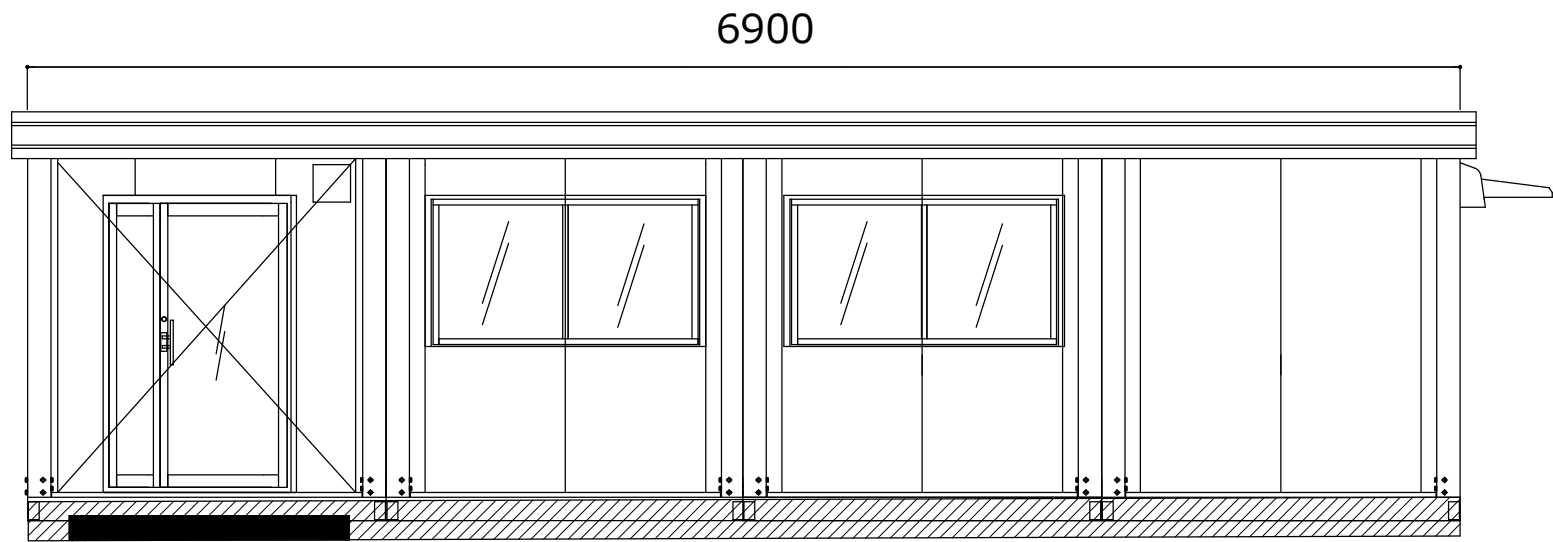

お客様名	確認印	商品名	縮 尺	販売元	作図
			1:50 (A3)	SpaceCreate Co.,Ltd.	
A-space AC-16型 玄関デッキ仕様					