


本体：CT-54J 2連棟

外壁：スパンサイディング3面貼り メイン:シルバー 端:ブラックメリック


- 【サイディング部材】
- シルバー本体24枚
 - シルバー軒天18本
 - シルバースタートC6本
 - ブラックメリック本体5枚 (うち5枚消耗在庫使用)
 - シルバーコーナーキャップC40個

【カスタマイズ】


- ◎引違戸⇒両開戸 (ブラック) に変更
- ◎キャピア (大・ブラック) 取付
- ◎鼻隠し (3面・ブラック) 取付
- ◎コーナー柱化粧カバー (4箇所・ブラック) 取付
- ・連棟部柱カバー (側面2箇所・シルバー) 取付 (*採寸し、大塩で製作)

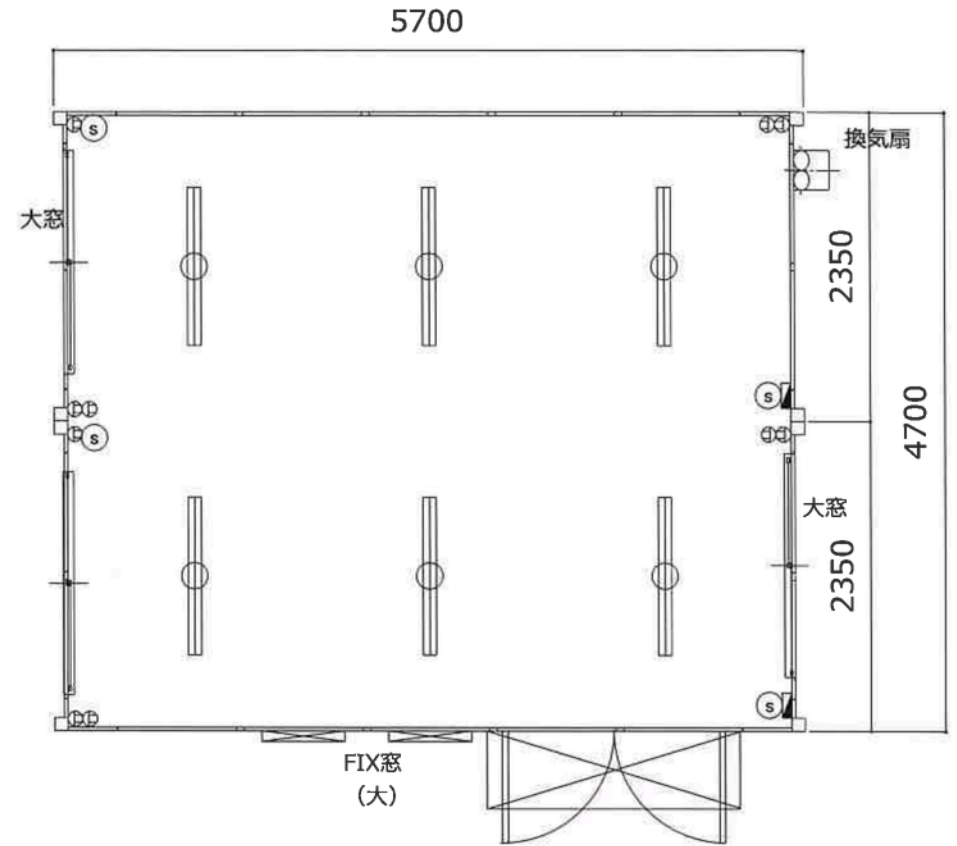

4700

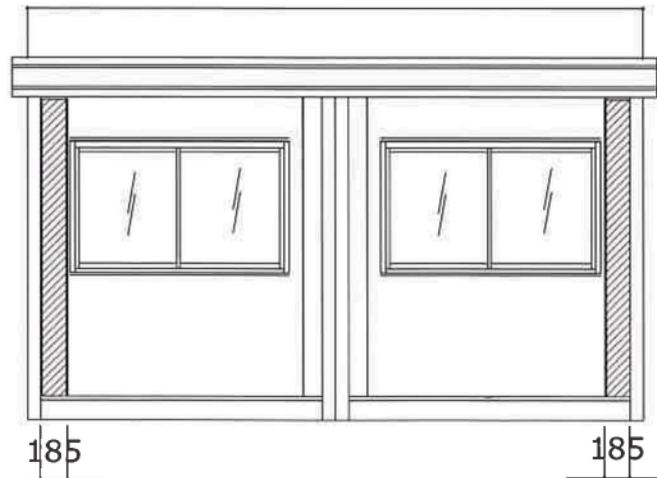

5700

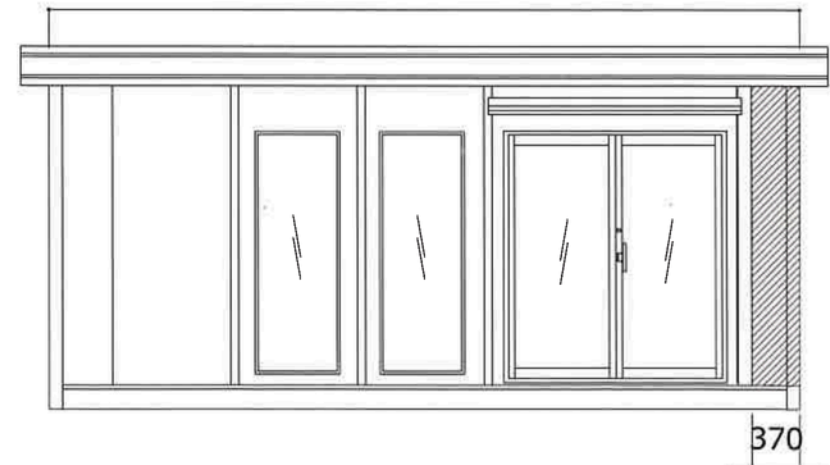

お客様名

確認印

商品名

CT-54J 2連棟 カスタマイズ品

縮尺

1:40
(A3)

販売元

SpaceCreate Co.,Ltd.

作図