

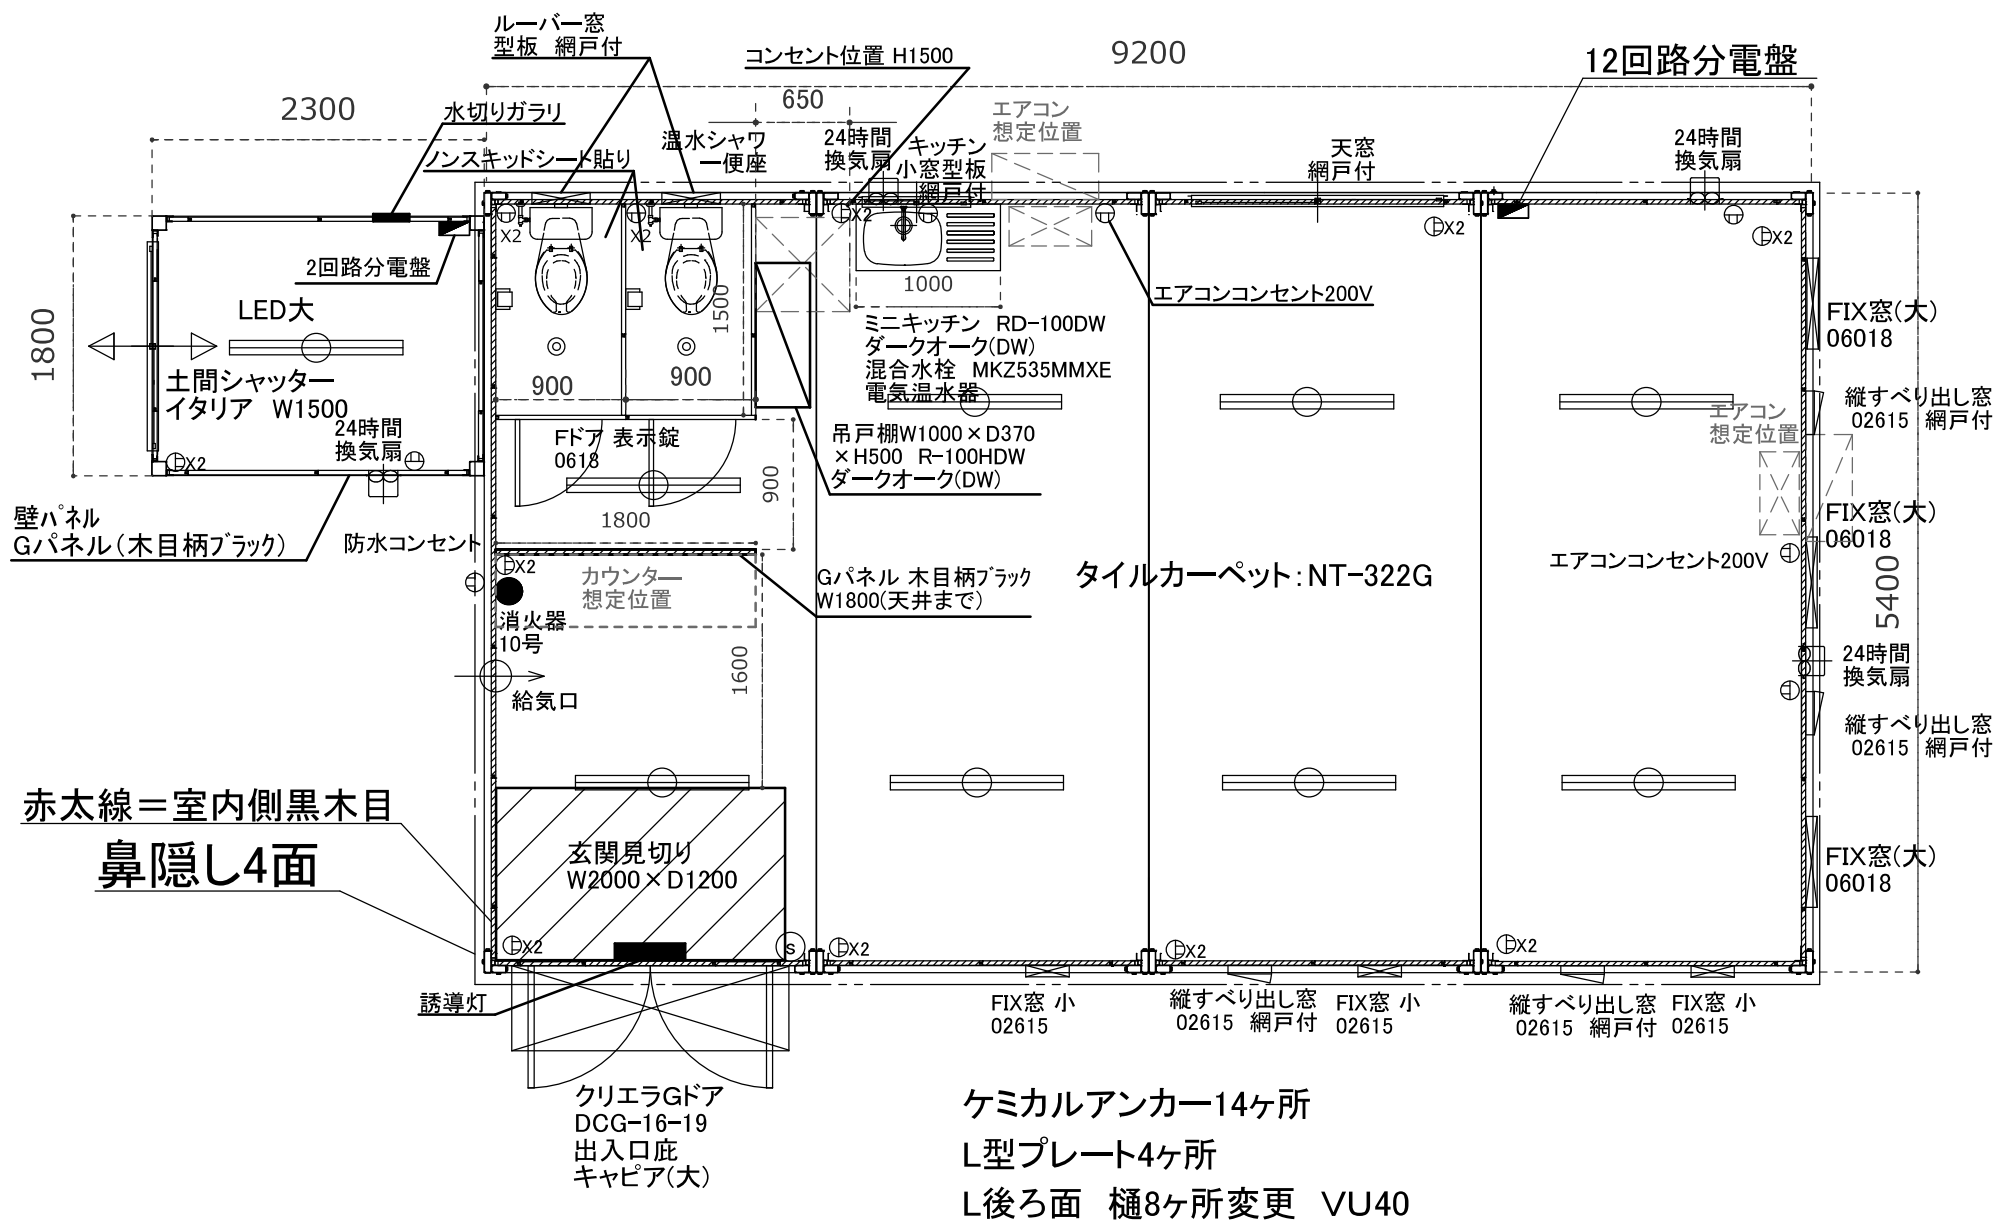


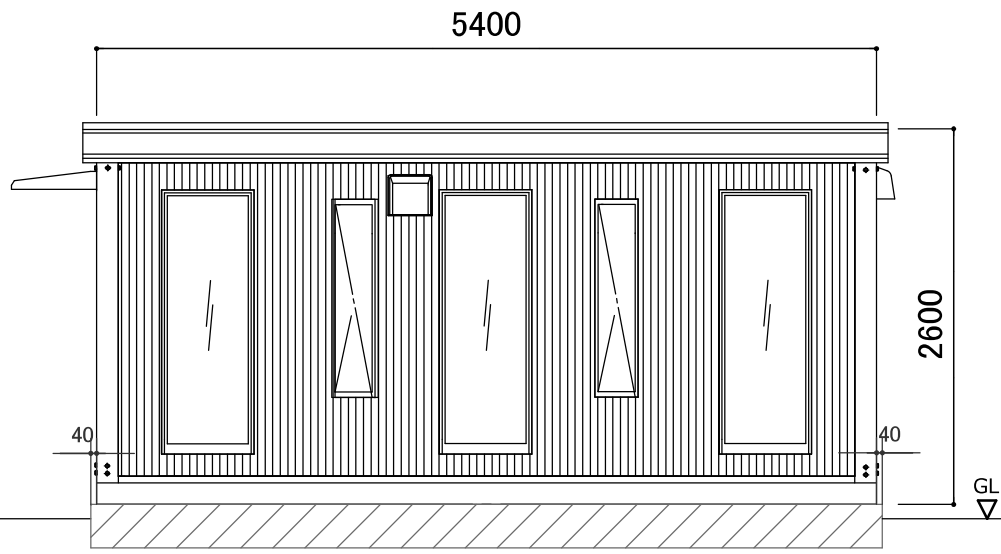

名 称	仕 様
骨組構造	軽量形鋼・ノックダウン構造
屋 根	瓦棒葺き垂鉛鋼板 t=0.3 遮熱塗装仕上
天 井	両面カラー鋼板@,4 断熱ウレタンパネル@40
壁面パネル	両面カラー鋼板@,4 断熱ウレタンパネル@30
出入口	アルミサッシ両開き扉(5mm透明ガラス)
窓	アルミサッシ引違窓(3mm透明ガラス)
床	耐水合板@,15 長尺シート貼り タイルカーペット:NT-322G
照明器具	LED(大)×8ヶ所
分電盤	12回路用
コンセント	壁付:2口×8ヶ所 換気扇用:1口×3ヶ所 エアコンコンセント200V×2ヶ所
換気扇	フード付

【仕様】
鉄骨フレームサイズ:U150 フレームカラー:ブラック
パネルデザイン:メインー木目柄ブラック 端ー木目柄ブラック
サッシカラー:ブラック
換気扇フードカラー:ブラック
出入口底:ブラック
サイディング:4面 スパンサイディングS エストブラックBF
ミニキッチン:RNS-100DW(ダークオーク)
吊戸棚:R-100HDW
ノンスキッド(玄関見切り・トイレブース内):東リNS8911
タイルカーペット:NT-322G

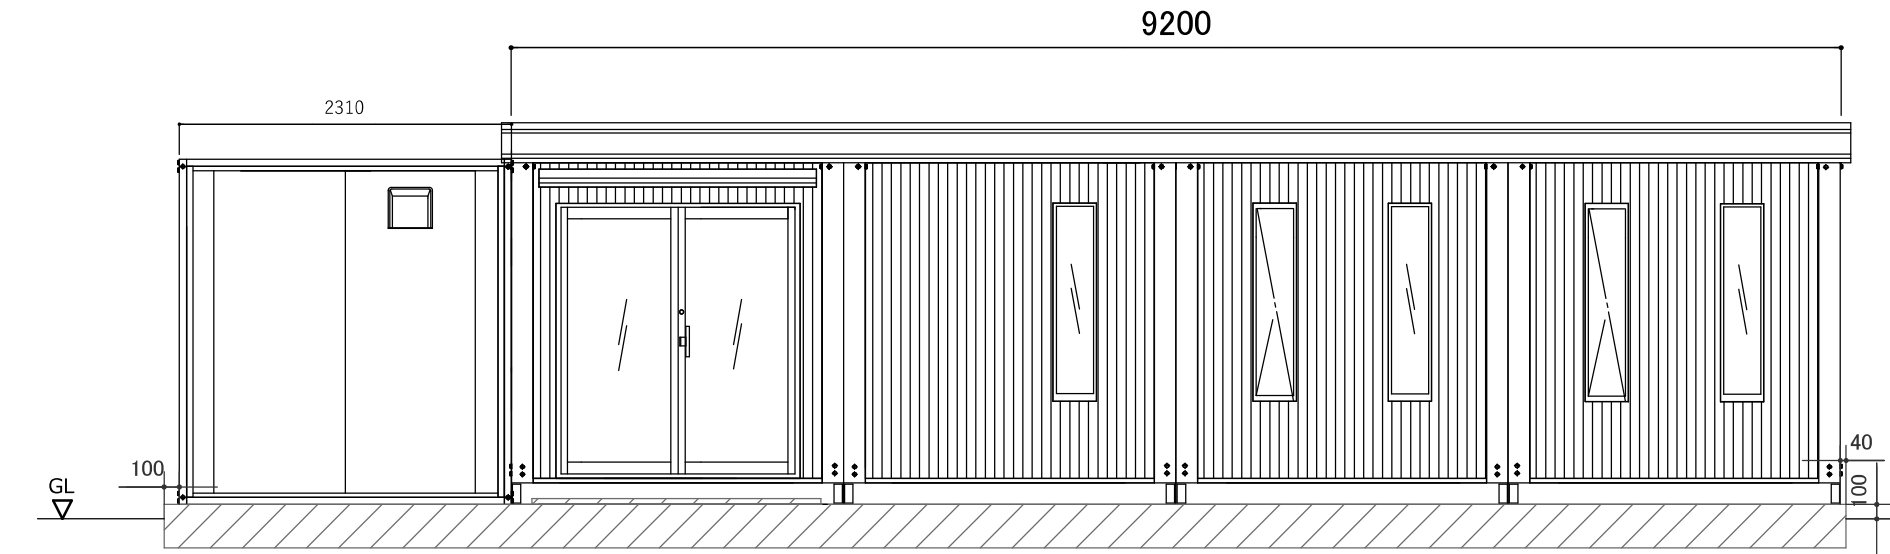

お客様名		商品名	A-space AP-16型+AC-1.2型	縮 尺	販売元	作図
				1:60 (A3)	SpaceCreate Co.,Ltd.	