



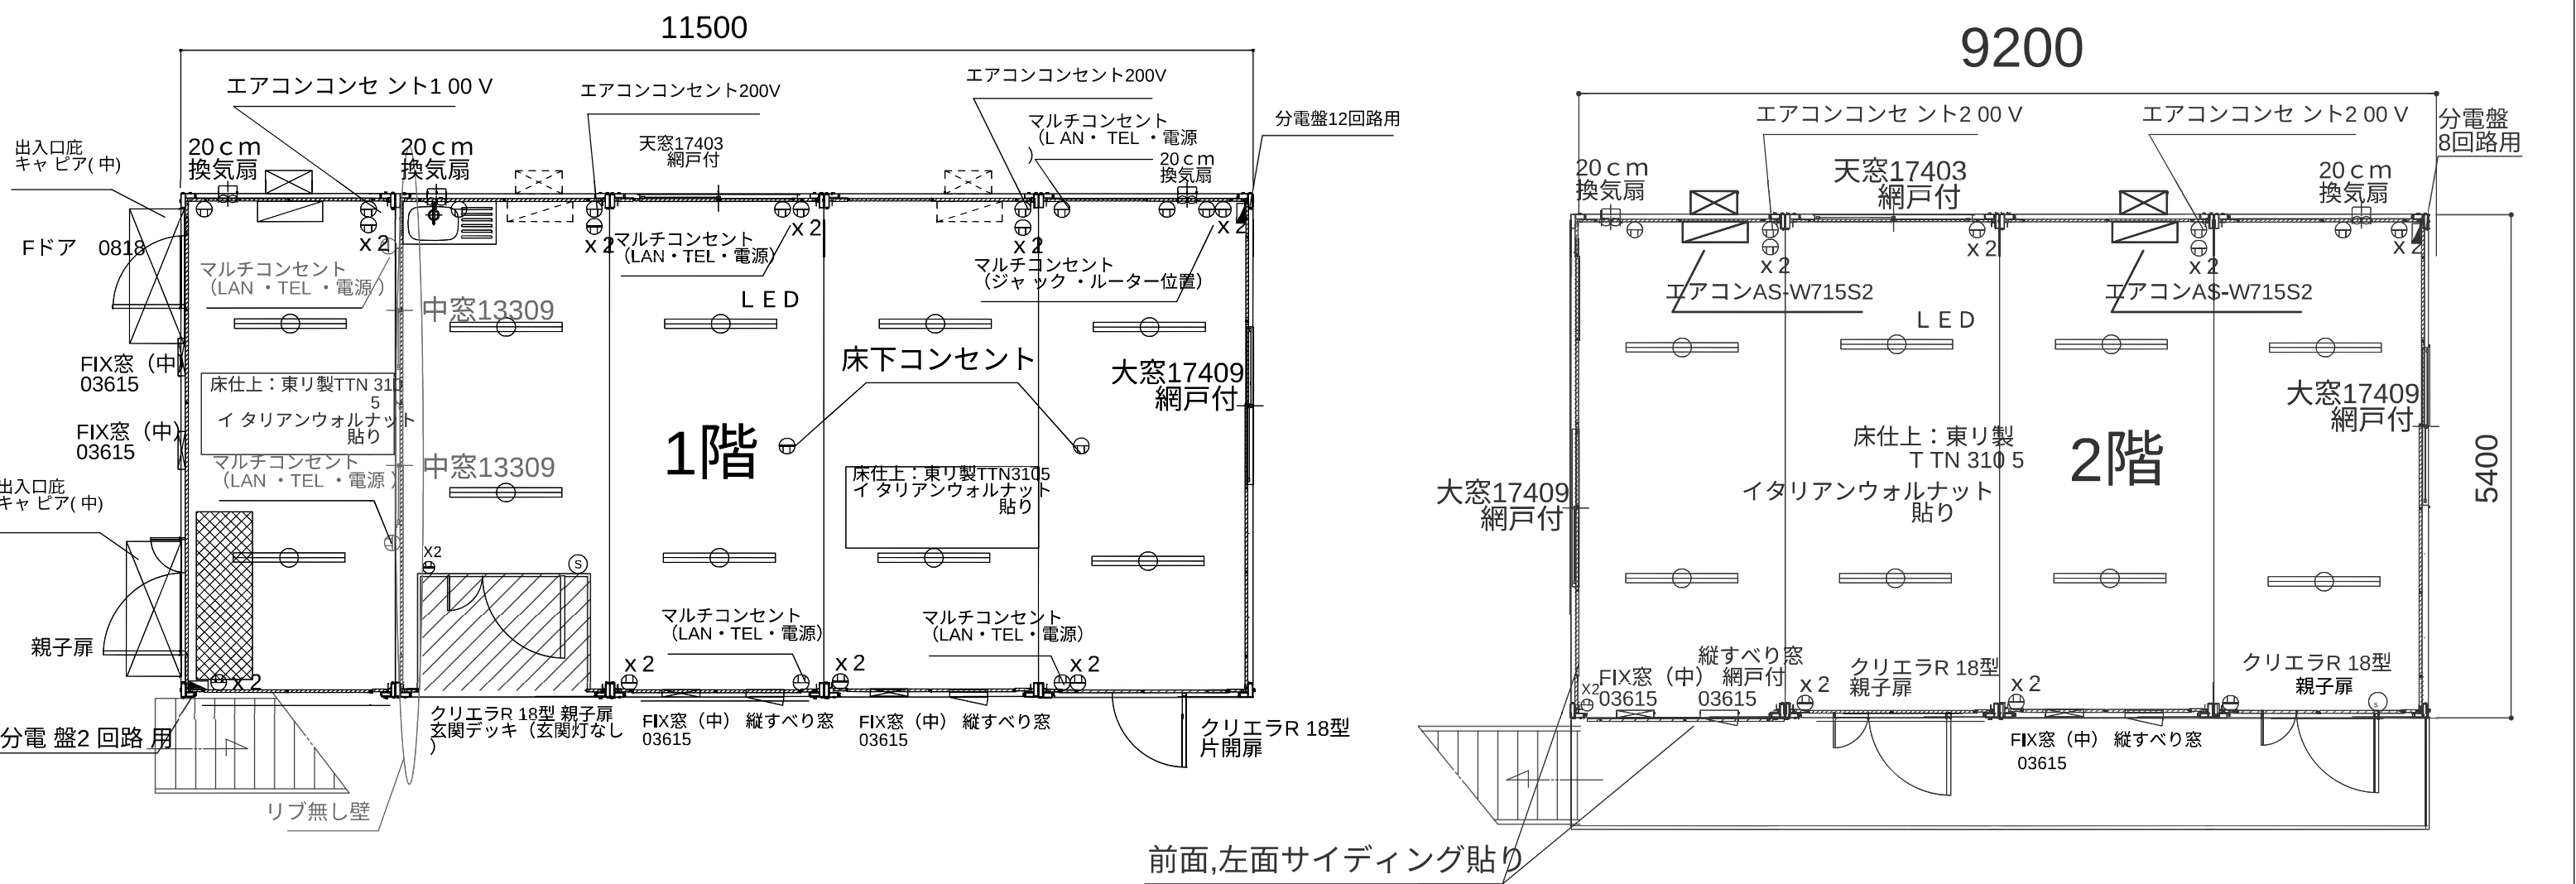

名 称	仕 様
骨 組 構 造	軽量形鋼・ノックダウン構造
屋 根	瓦棒葺き亜鉛鋼板 t=0.3 遮熱塗装仕上
天 井	両面カラー鋼板@,3 断熱ウレタンパネル@40
壁面パネル	両面カラー鋼板@,3 断熱ウレタンパネル@30
出入口	クリアR18型 玄関親子扉
窓	アルミサッシ引違窓(3mm透明ガラス)・FIX窓(5mm透明ガラス)
床	耐水合板@,15長尺70シート張り
照明器具分	LED照明×8カ所
電盤	8回路用
コンセント	壁付 2口用×8ヶ所 換気扇用 1口用×2ヶ所 エアコンセント200V×2ヶ所
換気扇	フード付

【カラー仕様(予定)】
鉄骨フレームサイズ：U150 フレームカラー：ホワイト
パネルデザイン：規格パネル
金属サイディング：前1面 エストシルバー、エスト
ブラック サッシカラー：ブラック
換気扇フード：ホワイト

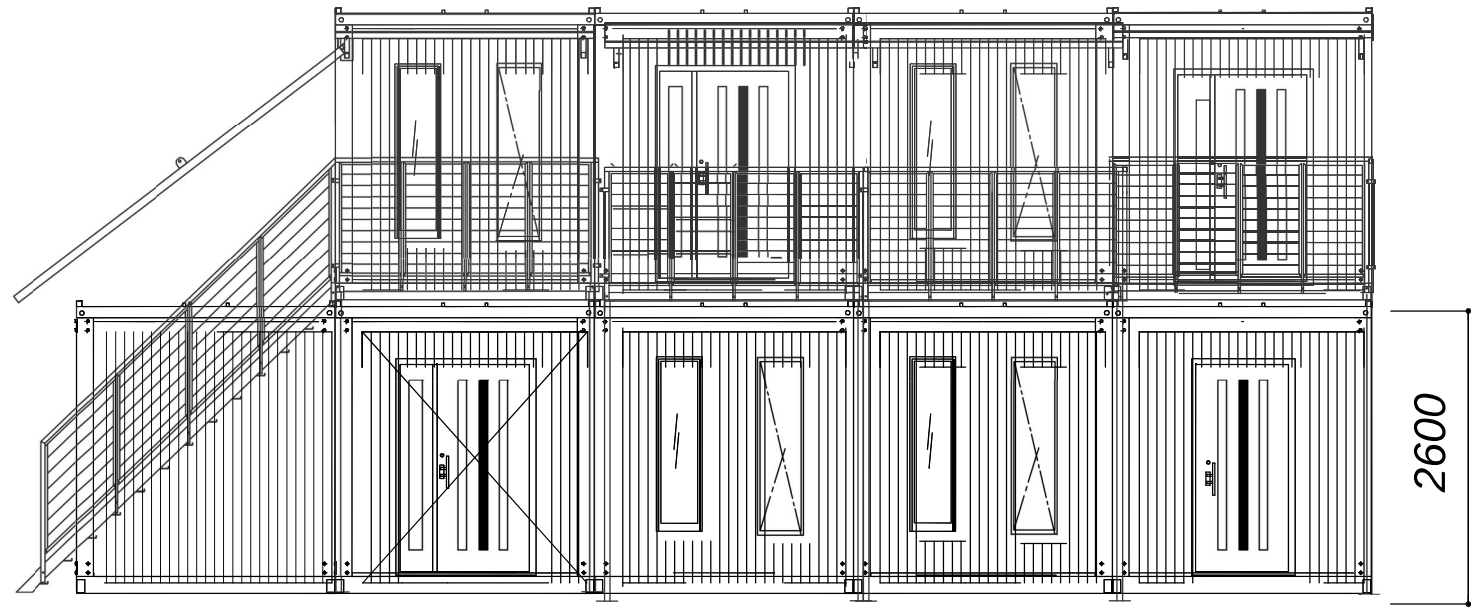

お客様名		商品名	縮 尺販売元	作図
		A-space AP-20型（玄関デッキ付）2階4連棟 AP-16型増設 キャンペーン品	SpaceCreate Co.,Ltd.	