

CT－54J 2連棟


【カスタマイズ】
◎引違戸⇒両開戸（ホワイト）に変更
◎縦すべり出し窓（網戸付・ホワイト）②・ FIX窓①取付
◎CT窓用網戸③取付
◎キャピア（大・ホワイト）①取付
◎鼻隠し（3面・ホワイト）取付

【金属サイディング3面貼り】
◎LIXIL DANサイディング　スパンサイディングS
エストシルバーBF

エストレッドBF

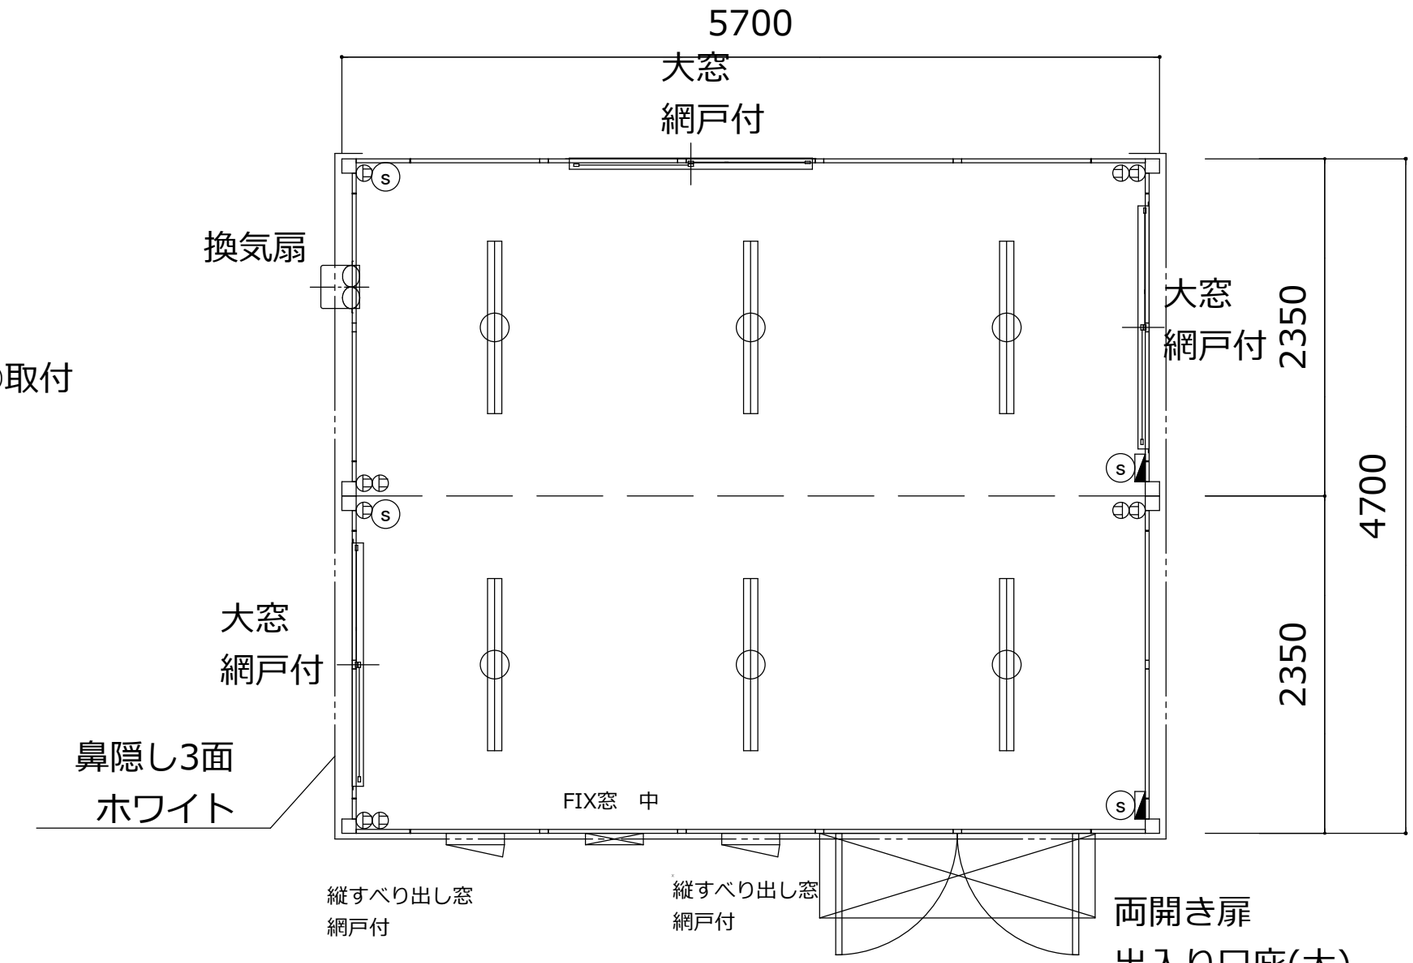

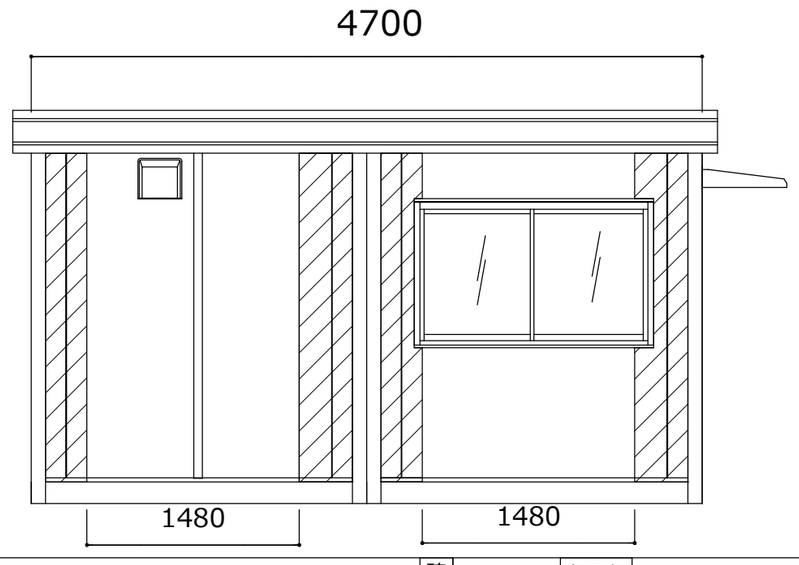

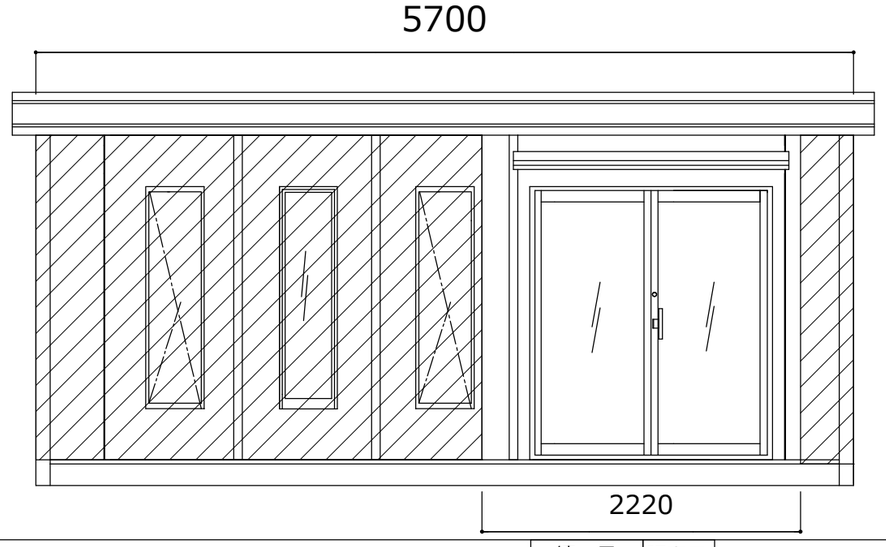

お客様名	確認印	商品名	縮　尺	販売元	作図
		中古　CT-５４J　2連棟　カスタマイズ	1:40 (A3)		