

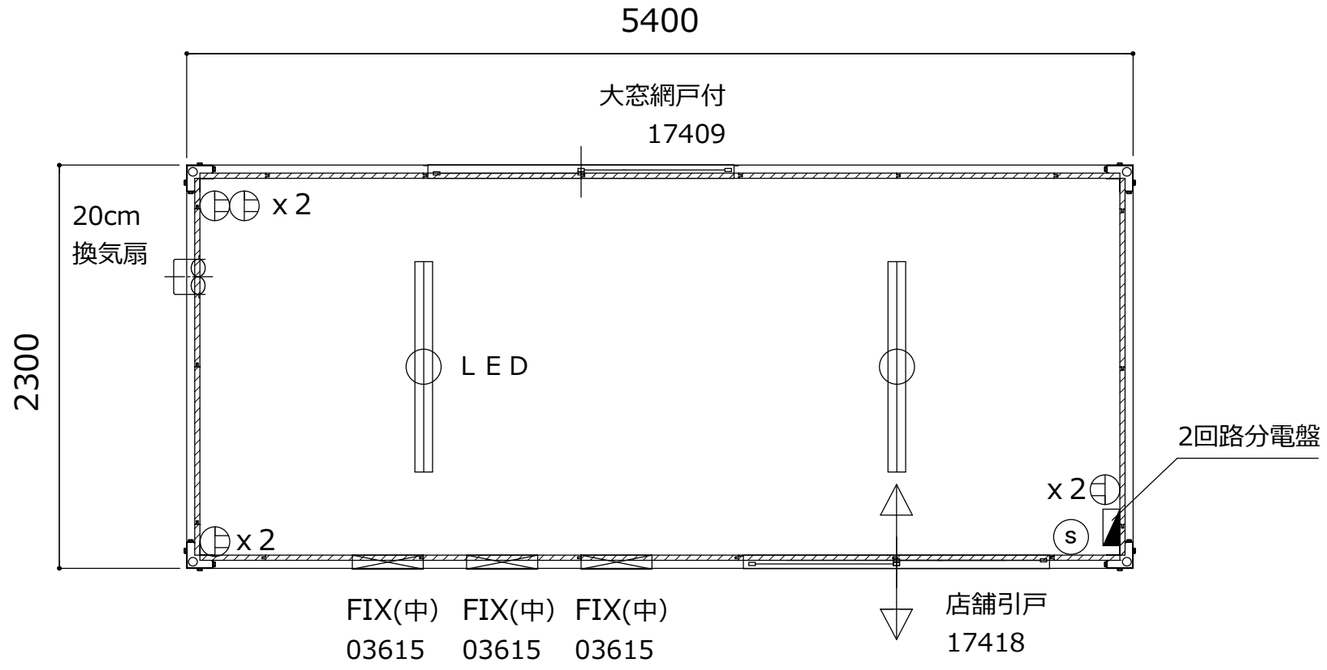


名　称	仕　　様（本体のみ）
骨組構造	軽量形鋼・ノックダウン構造
屋　根	瓦棒葺き亜鉛鋼板 ｔ＝0.5
天　井	両面カラー鋼板@,4　　断熱ウレタンパネル@40
壁面パネル	両面カラー鋼板@,4　　断熱ウレタンパネル@30
出入口	アルミサッシ 引違戸(3㎜透明ガラス/複合パネル)
窓	アルミサッシ 引違窓　(3㎜透明ガラス)
	アルミサッシ FIX窓　(5㎜透明ガラス)
床	耐水合板@,15　クッションフロア貼り
照明（LED）	ＬＥＤ40W×2ヶ所
分電盤	2回路分電盤
コンセント	壁付：2口×2ヶ所　換気扇：1口ｘ1ヶ所

【仕様選択】

鉄骨フレームサイズ：U150　フレームカラー：ホワイト
パネルカラー：メイン－マーブルホワイト
　　端－木目柄ライトブラウン
サッシカラー：シャイングレー
換気扇フード：ホワイト

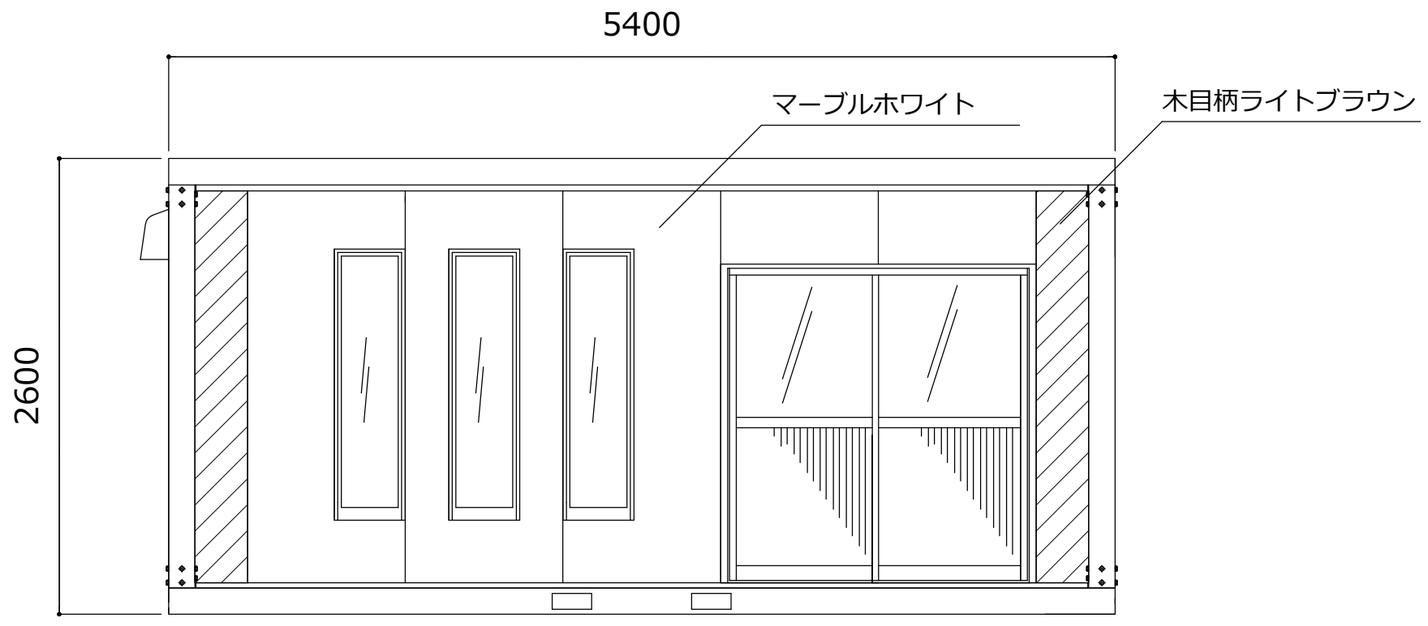

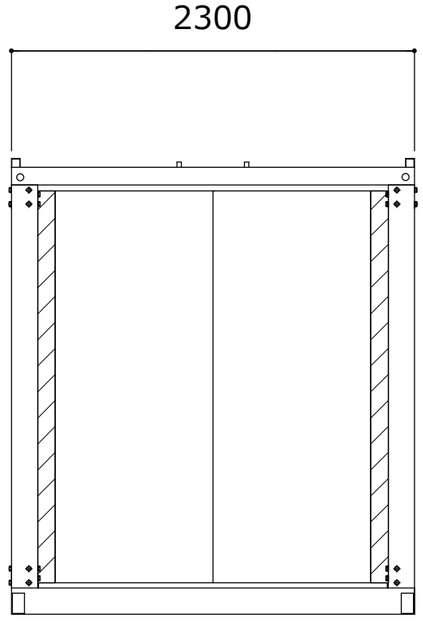

お客様名	確認印	商品名	縮　尺	販売元	作図
		A-space AC-4型	1:35 (A3)		