

名　称	仕　　様
骨組構造	軽量形鋼・ノックダウン構造
屋　根	瓦棒葺き亜鉛鋼板 t＝0.3　遮熱塗装仕上
天　井	両面カラー鋼板@,4　　断熱ウレタンパネル@40
壁面パネル	両面カラー鋼板@,4　　断熱ウレタンパネル@30
出入口	アルミサッシ親子扉(5㎜透明ガラス)
窓	アルミサッシ引違窓(3㎜透明ガラス)
	アルミサッシFIX窓(5㎜透明ガラス)
床	耐水合板@,15　長尺フロアシート張り
照明（LED）	LED×4
分電盤	6回路用
コンセント	壁付　2口用×4 換気扇用　1口用×1　エアコン200V　1口用×1
換気扇	フード付

【仕様選択】

鉄骨フレームサイズ：U150　フレームカラー：ブラック
パネルデザイン：3面－内側ホワイトマーブル　外側アイボリー
　　1面－内側木目柄ブラック　外側アイボリー
　　外側－サイディング貼り　スパンサイディングS（エストブラックBF）縦貼
　　スレンダラインBF（チェリーブラウンBF）縦貼
サッシカラー：シャイングレー
換気扇フード：ブラック
鼻隠し4面：ブラック

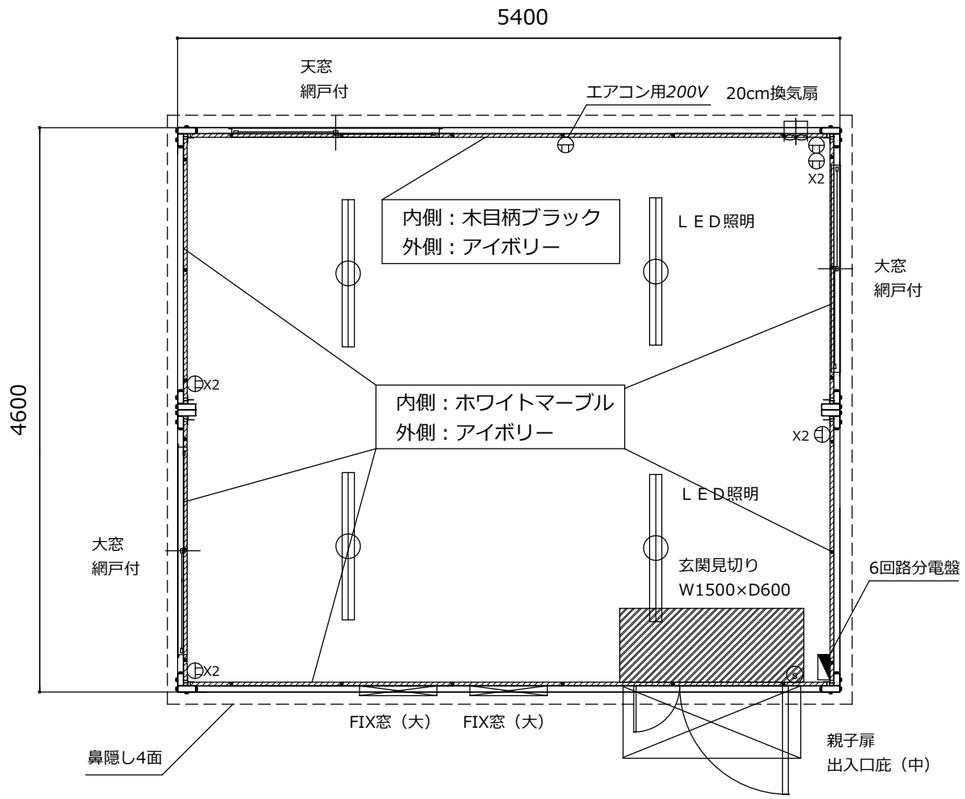

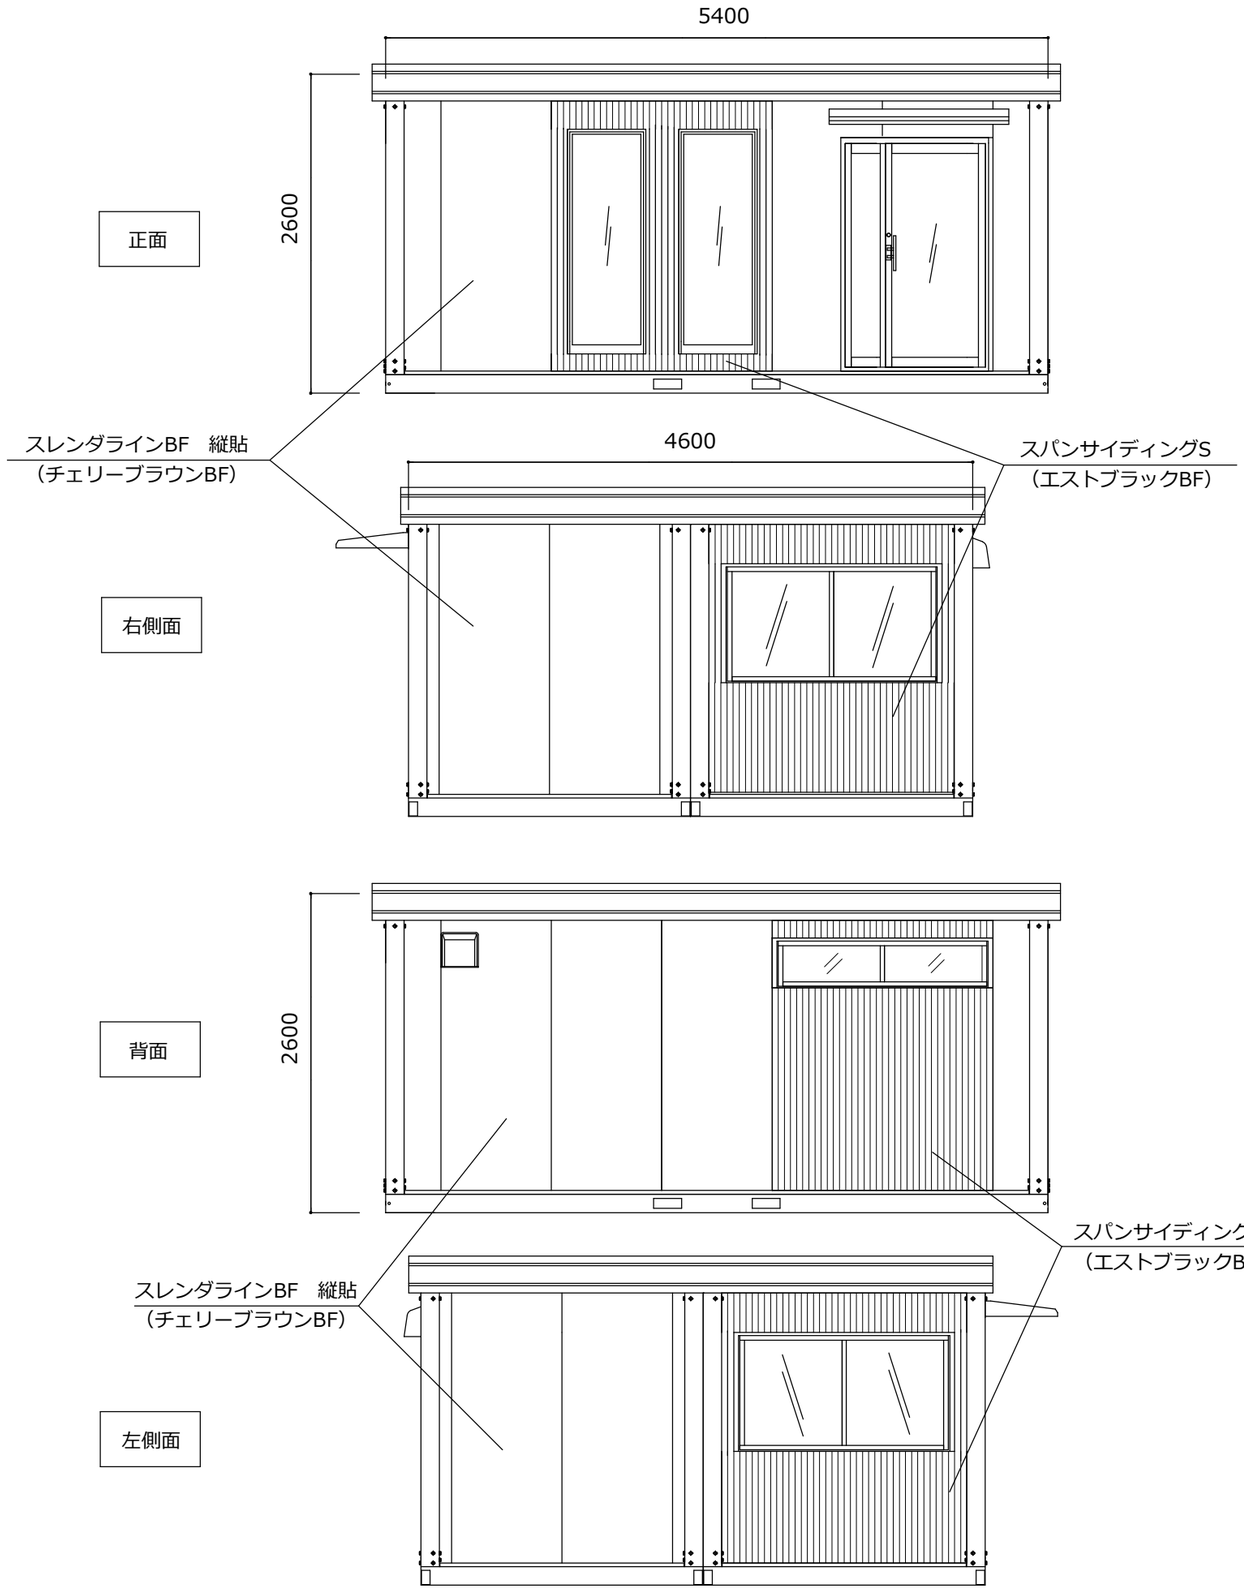

お客様名	確認印	商品名	縮　尺	販売元	作図
		A-space　AP-8型	1:40 (A3)		