

名　称	仕　　様（本体のみ）
骨組構造	軽量形鋼・ノックダウン構造
屋　根	瓦棒葺き亜鉛鋼板 ｔ＝0.3
天　井	両面カラー鋼板@,3　　断熱ウレタンパネル@40
壁面パネル	両面カラー鋼板@,3　　断熱ウレタンパネル@30
出入口	アルミサッシフラッシュドア
窓	アルミサッシルーバ窓(型板ガラス)
床	耐水合板@,15　ノンスキッド
照明器具	LED照明×3ヶ所
分電盤	2回路用
コンセント	壁付　2口×2ヶ所　換気扇用　1口×2ヶ所
換気扇	フード付

【仕様選択】

鉄骨フレームサイズ：U150　フレームカラー：ホワイト
パネルデザイン：木目柄ブルー
サッシカラー：ホワイト
換気扇フードカラー：ホワイト

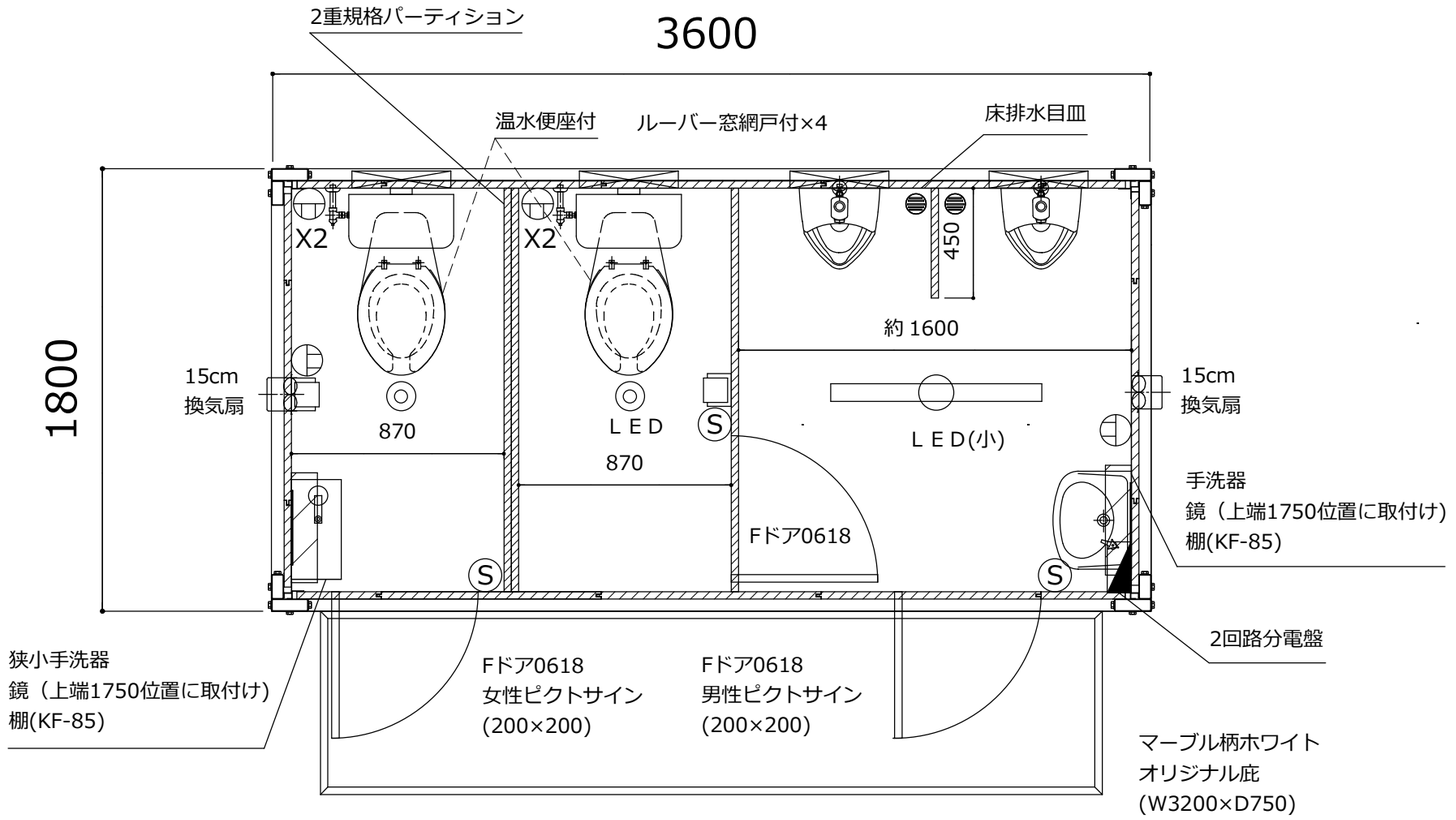

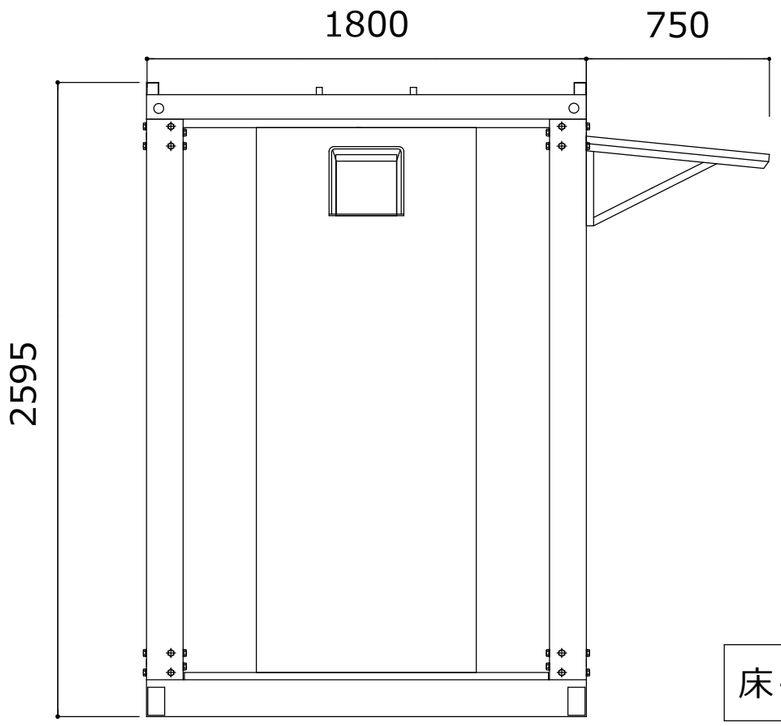



床－ノンスキッド仕様

お客様名	確認印	商品名	縮　尺	販売元	作図
		A-space AC-T2型	1:25 (A3)		