
名　称	仕　　様
骨組構造	軽量形鋼・ノックダウン構造
屋　根	瓦棒葺き亜鉛鋼板 t＝0.5　遮熱塗装仕上
天　井	両面カラー鋼板@,4　　断熱ウレタンパネル@40
壁面パネル	両面カラー鋼板@,4　　断熱ウレタンパネル@30
出入口	アルミサッシ親子扉(5㎜透明ガラス)
窓	アルミサッシ引違窓(3㎜透明ガラス)・縦すべり出し窓(5㎜透明ガラス)
床	耐水合板@,15　　長尺フロアシート張り
照明器具	LED蛍光灯：40W×7
分電盤	8回路分電盤
コンセント	壁付　2口用×6ヶ所　　換気扇用　1口用×1ヶ所
換気扇	フード付


【本体仕様】


鉄骨フレームサイズ：U150　フレームカラー：ホワイト
パネルデザイン：メイン－木目柄ブラック
　　端－木目柄ブラック
サッシカラー：ホワイト
換気扇フード：ブラック
鼻隠し4面：ホワイト

【器具・備品仕様】

便器：LC便器セット（温水洗浄便座付き）
洗面化粧台：LIXILオフトW600　化粧台FTV1N-605SY-W/LP2W
キャビネットMAJX2-602TZJU　ゆプラス仕様セット品番EHPFTV2-A360付
ミニキッチン　ライフ住器EBBN-100AW-L（混合水栓、電気温水器付き）
吊戸棚　　ライフ住器B-80HAW

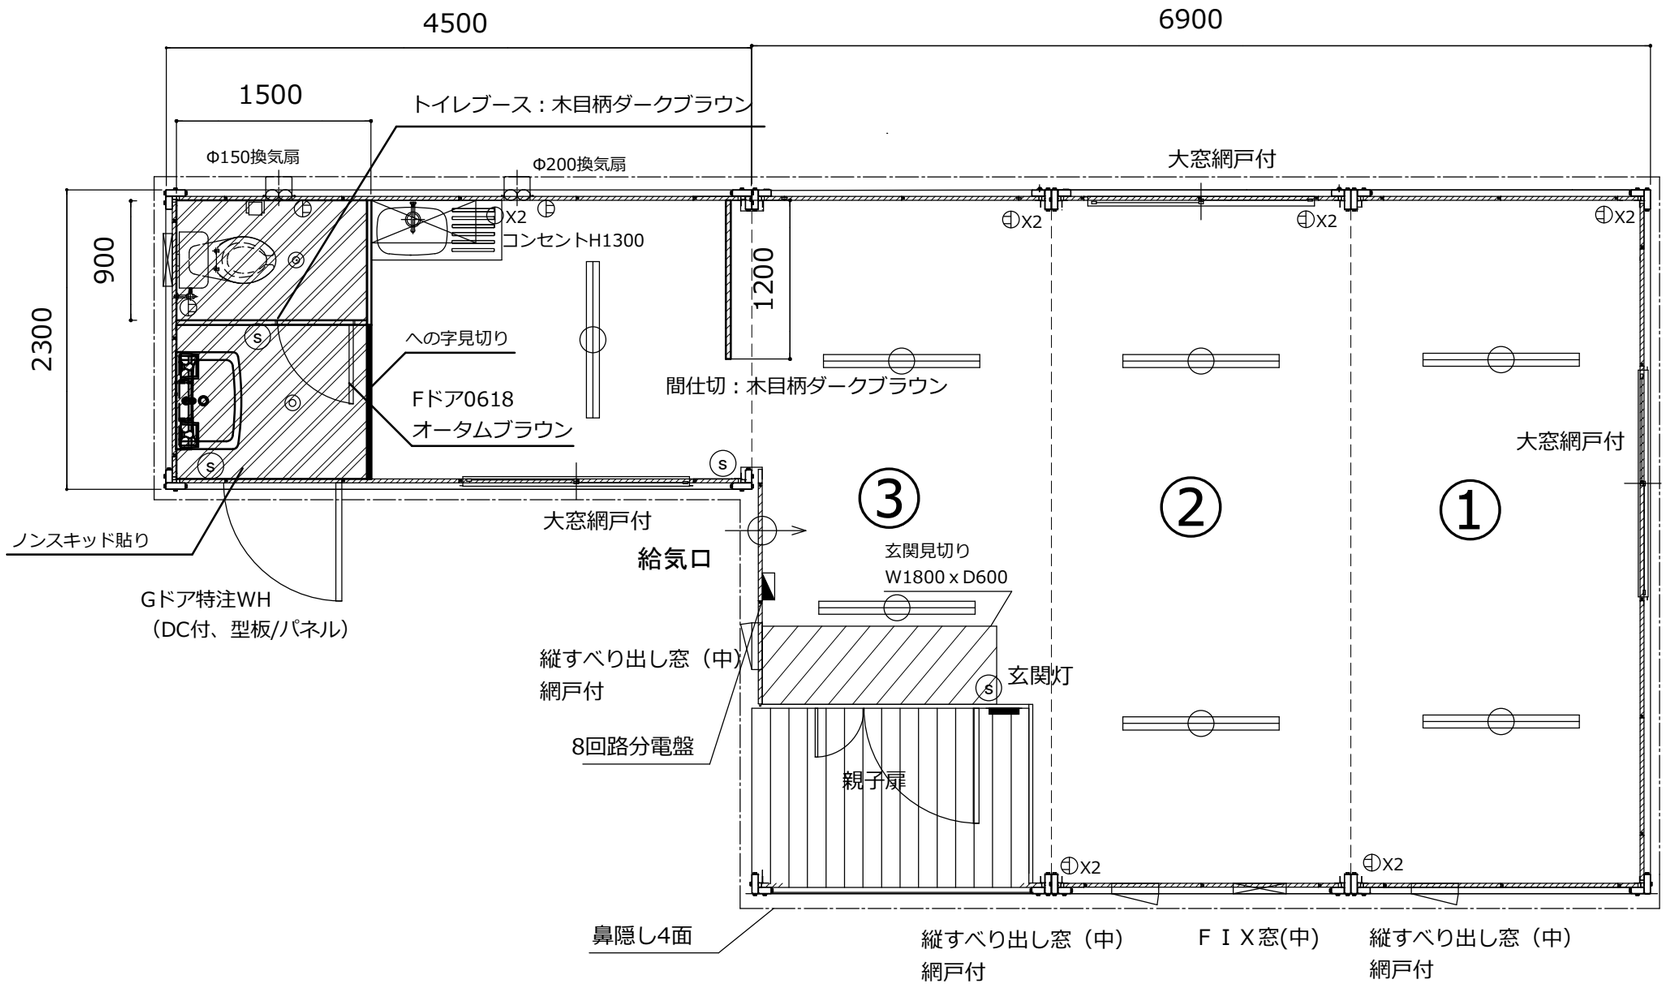

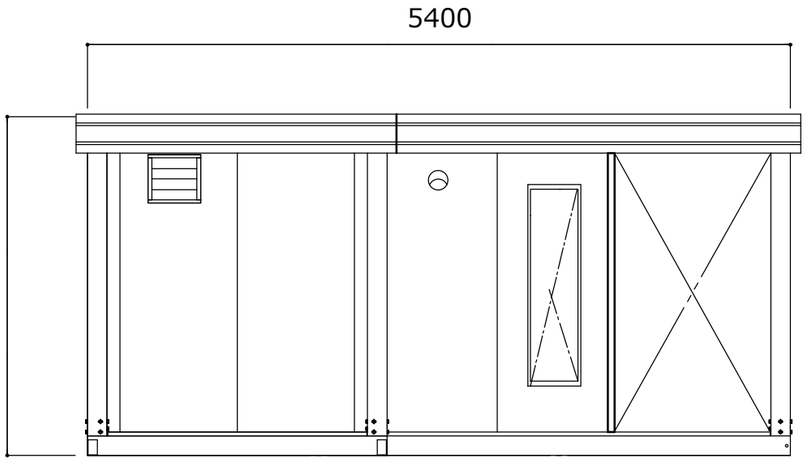

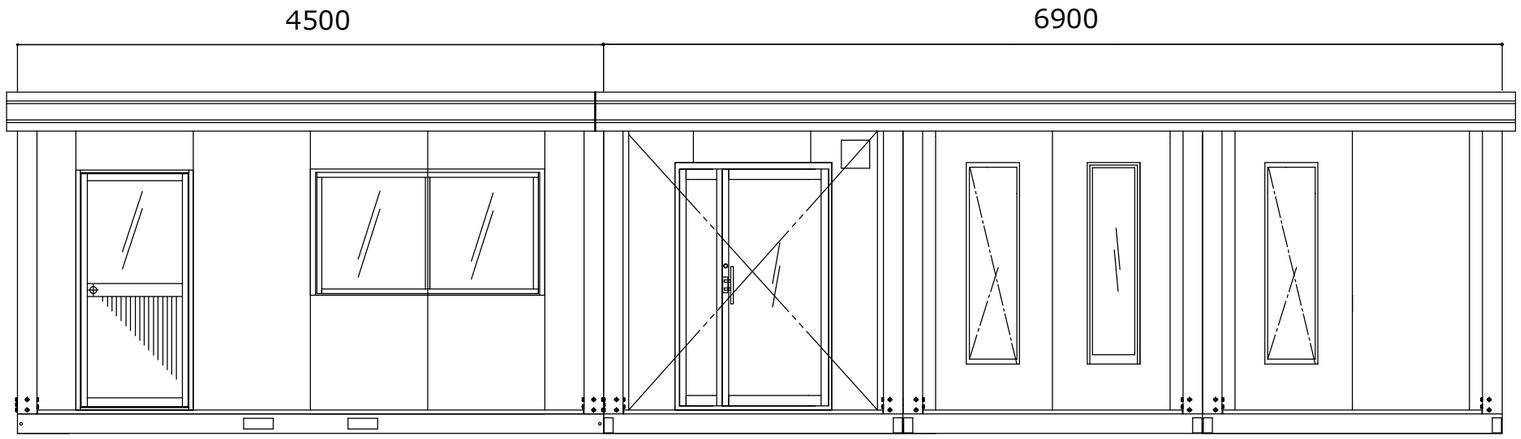

お客様名	確認印	商品名	縮　尺	販売元	作図
		A-space AC-12型+AC-3型WH　玄関ウッドデッキ仕様	1:50 (A3)		