

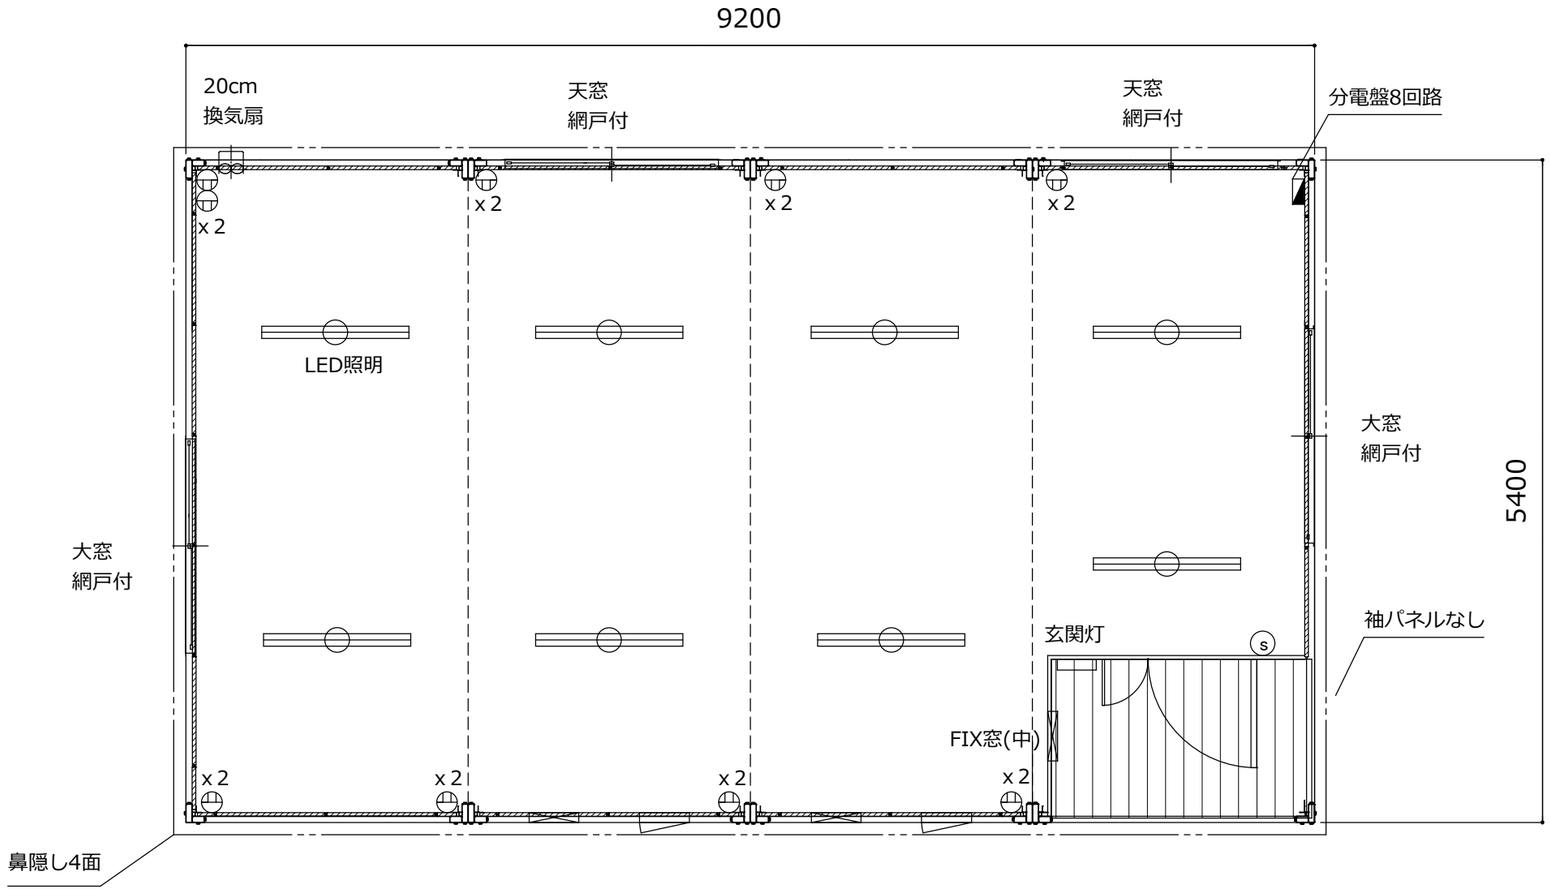


名　称	仕　　様
骨組構造	軽量形鋼・ノックダウン構造
屋　根	瓦棒葺き亜鉛鋼板 t＝0.5
天　井	両面カラー鋼板@,4　　断熱ウレタンパネル@40
壁面パネル	両面カラー鋼板@,4　　断熱ウレタンパネル@30
出入口	アルミサッシ玄関親子扉(型板ガラス)
窓	アルミサッシFIX窓(5㎜透明ガラス)
	アルミサッシ引違窓(3㎜透明ガラス)
床	耐水合板@,15　　長尺フロアシート張り
照明	LED(6900lm)ｘ8灯
分電盤	8回路用
コンセント	壁付×8ヶ所　　換気扇用×1ヶ所
換気扇	フード付

【仕様選択】

鉄骨フレームサイズ：U150　フレームカラー：ホワイト
パネルデザイン－メイン：木目柄ダークブラウン
　　入口2面：マーブル柄ホワイト
サッシカラー：ブラウン
　　：入口のみホワイト(クリエラR・FIX中窓)
換気扇フードカラー：ブラウン
鼻隠し：新茶(KS65H)

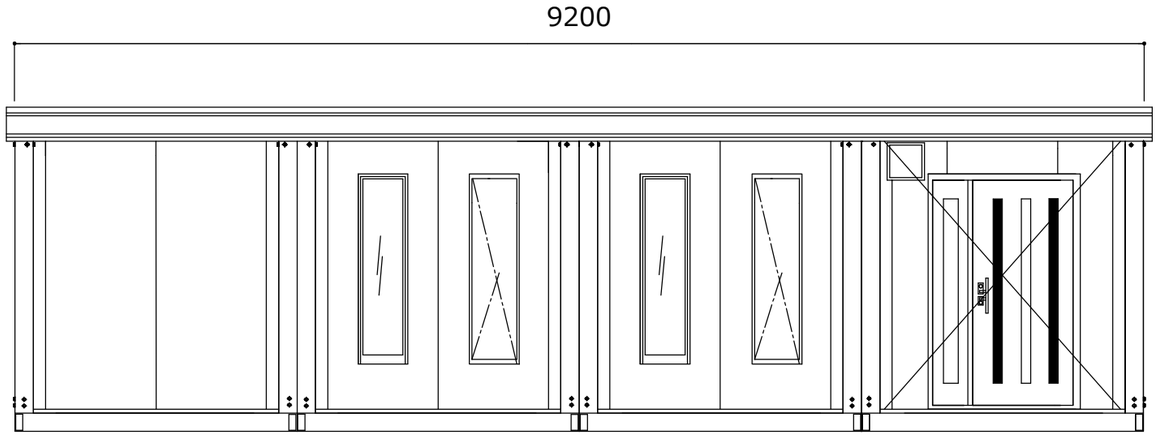

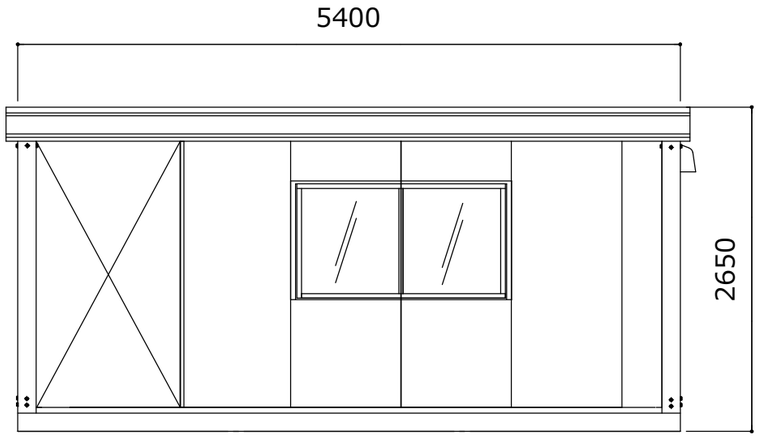

お客様名	確認印	商品名	縮　尺	販売元	作図
		A-space AC-16型WH　玄関デッキ仕様	1:50 (A3)		