
名　称	仕　　様（本体のみ）
骨組構造	軽量形鋼・ノックダウン構造
屋　根	瓦棒葺き亜鉛鋼板 ｔ＝0.3
天　井	両面カラー鋼板@,3　断熱ウレタンパネル@40
壁面パネル	両面カラー鋼板@,3　断熱ウレタンパネル@30
出入口	リジェーロα21型
窓	アルミサッシ引違窓(3㎜透明ガラス)
床	耐水合板@,15　ﾀｲﾙｶｰﾍﾟｯﾄ仕上
照明器具	LED照明×ﾄｲﾚ・ｼｬﾜｰ室2ヶ所　引っ掛けｼｰﾘﾝｸﾞ×2ヶ所
分電盤	4回路用
コンセント	壁付 2口×5ヶ所　換気扇用・ｴｱｺﾝ用　1口×4ヶ所
換気扇	フード付


【仕様選択】


鉄骨フレームサイズ：U150　フレームカラー：ホワイト
パネルデザイン：メイン　ダークブラウン/　端　ライトブラウン
サッシカラー：ホワイト
換気扇フードカラー：ホワイト（規格）

【器具・備品仕様】

便器　　・LC便器セット（温水洗浄便座付き）・紙巻器
シャワー・INAXｸﾛﾏｰﾚ　BF-KA145TZN SGｼｬﾜｰ水洗(90)-AT
　　・浴室鏡　KF-3545A　・浴室棚　KF-85
流し台　・ライフ住器 OON-100(R)　・混合水栓INAXﾉﾙﾏｰﾚSF-WL435SYN(170)
吊戸棚　・ライフ住器 O-100H
床　　・タイルカーペット　NT-344

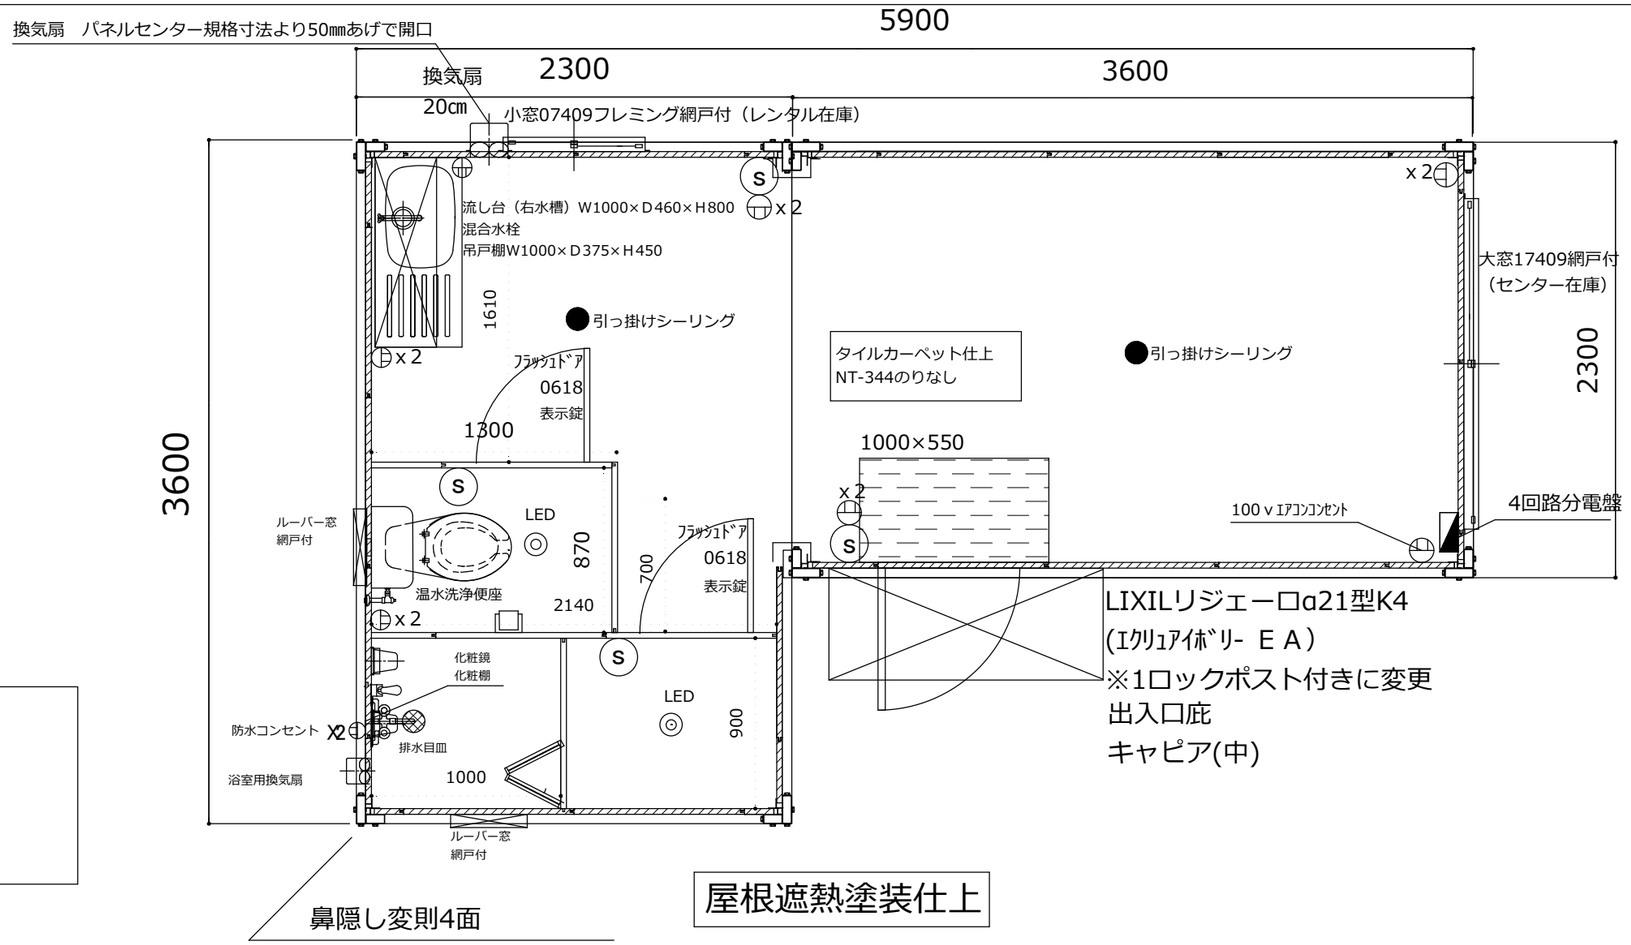

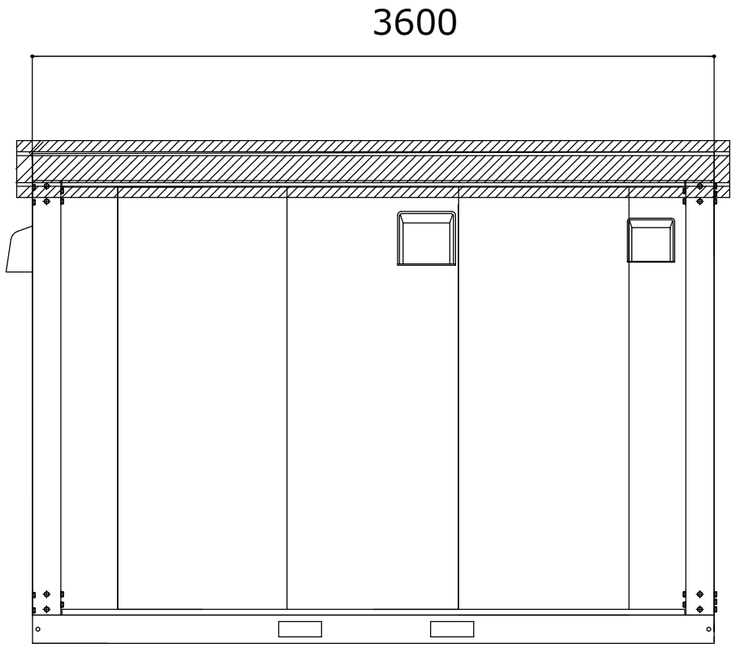

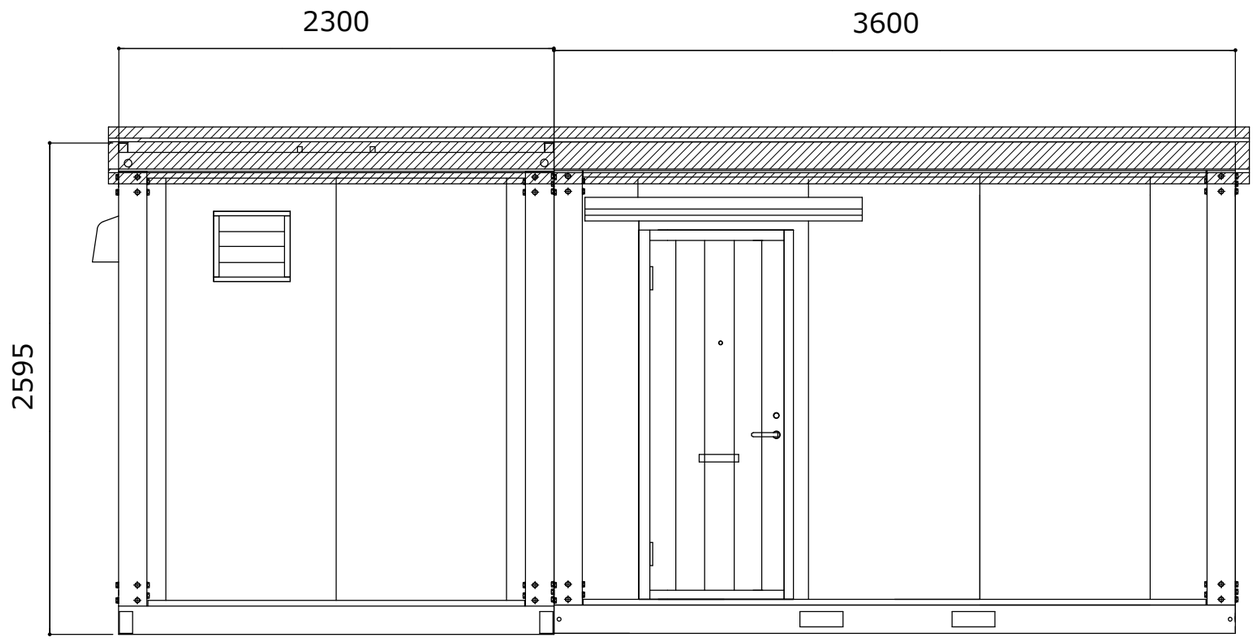

お客様名	確認印	商品名	縮　尺	販売元	作図
		A-space AC-5型　変則連棟　簡易住宅仕様	1:32 (A3)		