
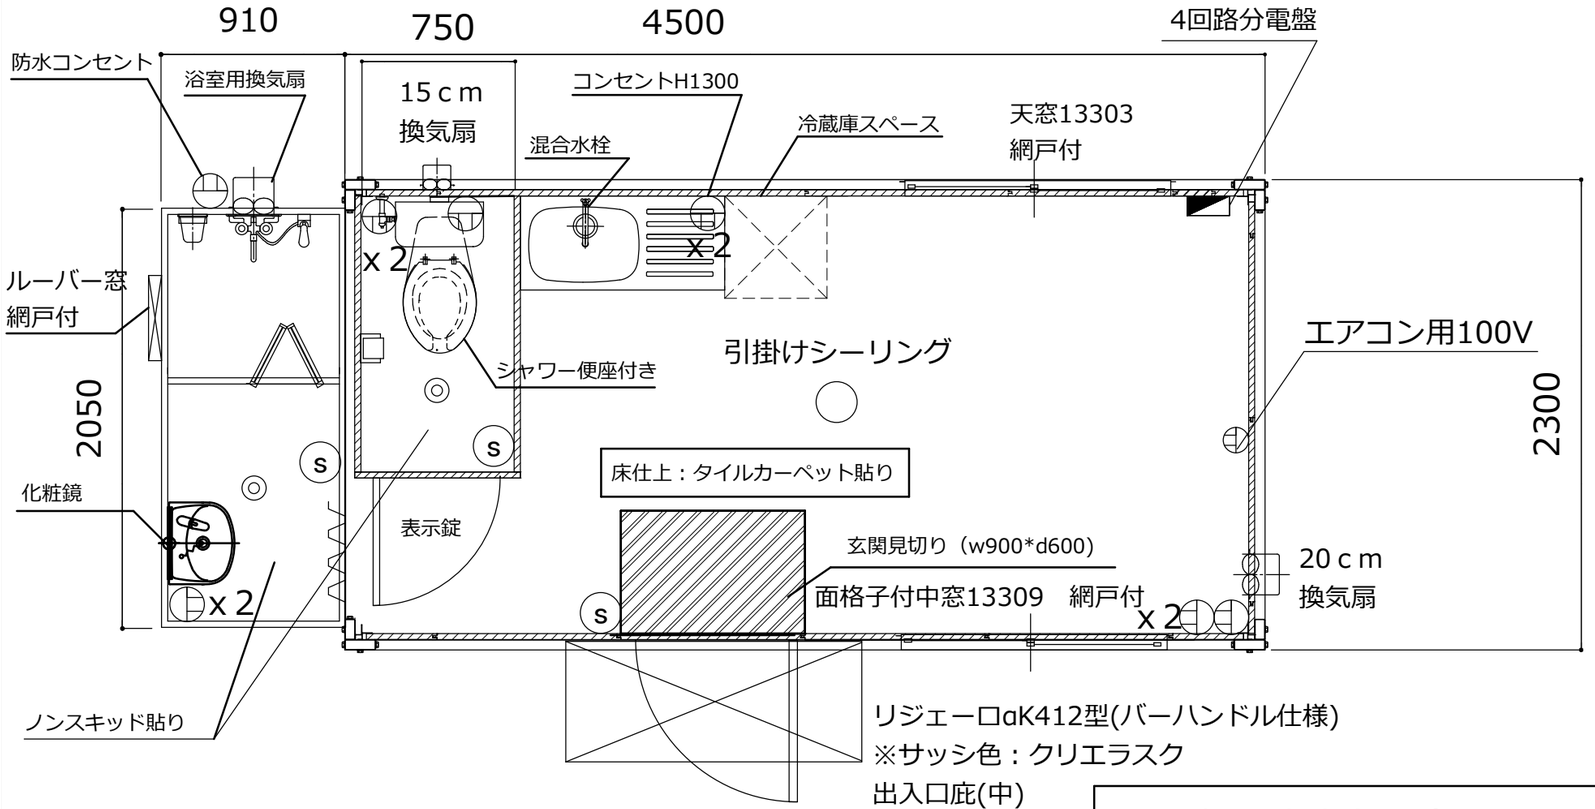


名　称	仕　　様（本体のみ）
骨組構造	軽量形鋼・ノックダウン構造
屋　根	瓦棒葺き亜鉛鋼板 ｔ＝0.5
天　井	両面カラー鋼板@,4　　断熱ウレタンパネル@40
壁面パネル	両面カラー鋼板@,4　　断熱ウレタンパネル@30
出入口	リジェーロα12型（バーハンドル）色：クリエラスク
窓	アルミサッシ引違窓(3㎜透明ガラス)
床	耐水合板@,15　　タイルカーペット仕上げ
照明	
分電盤	4回路用
コンセント	壁付：2口×2ヶ所　換気扇用：1口×1ヶ所　エアコン用100V×1
換気扇	フード付

【仕様選択】

鉄骨フレームサイズ：U150　フレームカラー：ホワイト
パネルデザイン：メイン－マーブル柄ホワイト　端－木目柄ダークブラウン
サッシカラー：ホワイト
換気扇フード：ホワイト
ミニキッチン：RRBN-100W-L
タイルカーペット：NT-339

※屋根－遮熱塗装（タフコート）

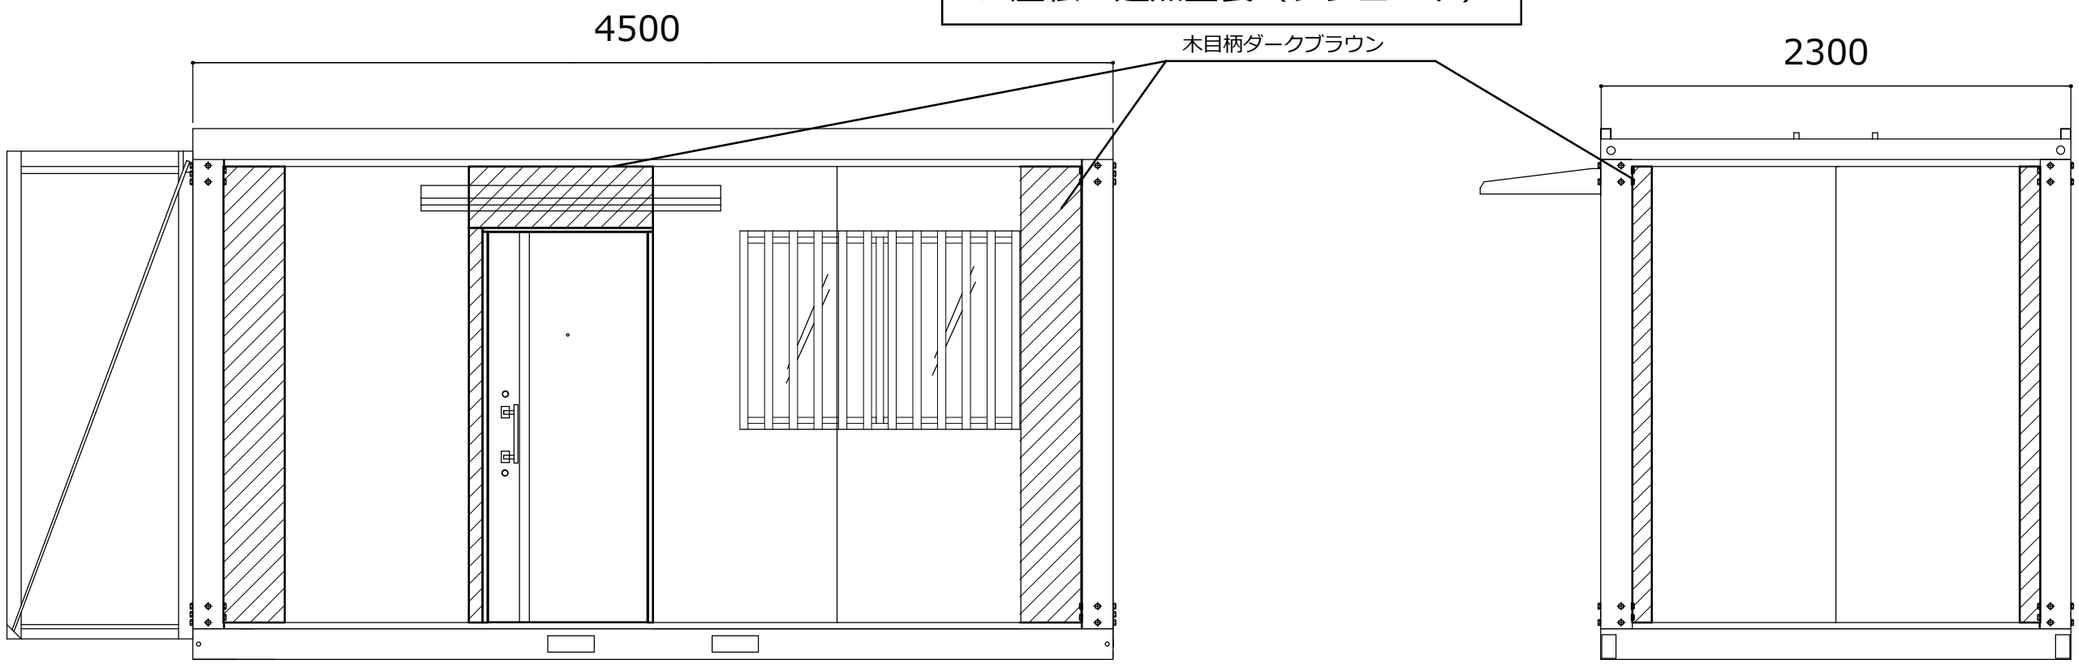

お客様名	確認印	商品名	縮　尺	販売元	作図
		A-space AC-3型（ｼｬﾜｰBOX付）簡易住宅仕様	1:30 (A3)		