
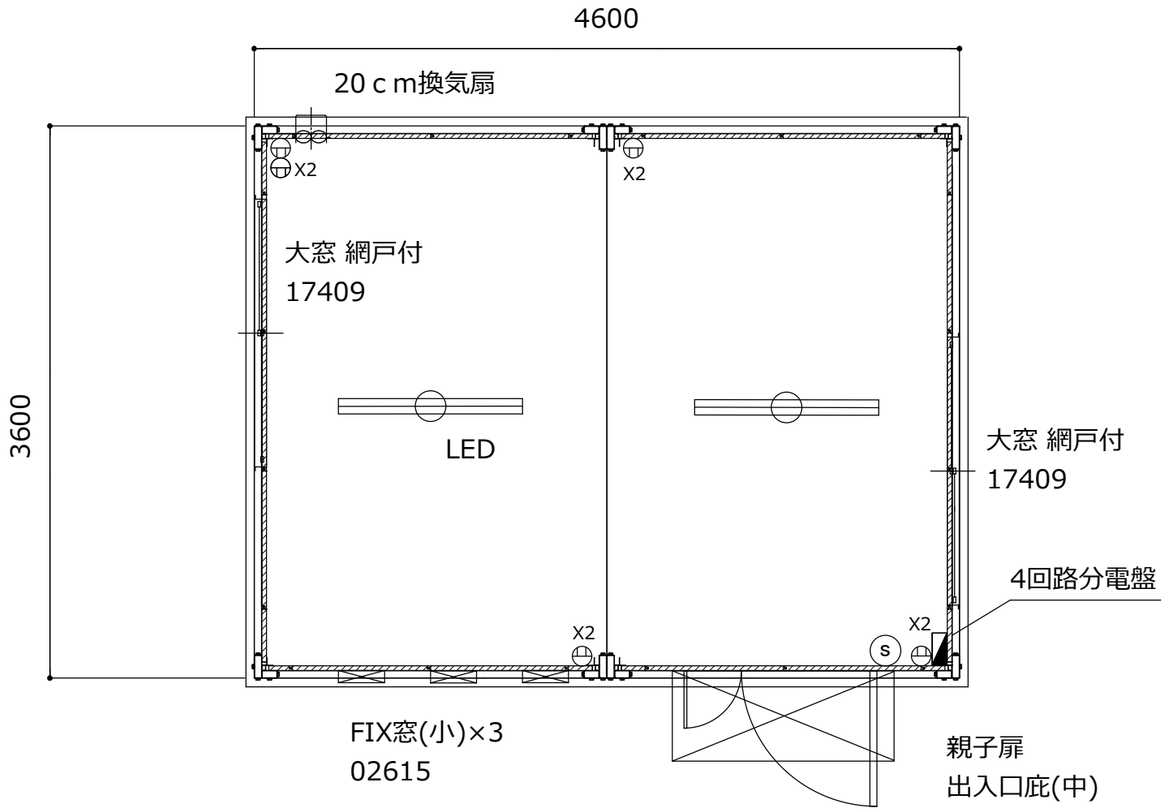


名　称	仕　　様（本体のみ）
骨組構造	軽量形鋼・ノックダウン構造
屋　根	瓦棒葺き亜鉛鋼板 ｔ＝0.5
天　井	両面カラー鋼板@,4　　断熱ウレタンパネル@40
壁面パネル	両面カラー鋼板@,4　　断熱ウレタンパネル@30
出入口	アルミサッシ親子扉(5㎜透明ガラス)
窓	アルミサッシ引違窓(3㎜透明ガラス) ＦＩＸ窓(5㎜透明ガラス)
床	耐水合板@,15　　長尺フロアシート張り
照明（ＬＥＤ）	×2ヶ所
分電盤	４回路用
コンセント	壁付：2口×4ヶ所　換気扇用：1口×1ヶ所
換気扇	フード付

【仕様選択】

鉄骨フレームサイズ：U150　フレームカラー：ホワイト
パネルデザイン：メイン－木目柄ライトブラウン
端－木目柄ダークブラウン
サッシカラー：ホワイト
換気扇フード：ホワイト
鼻隠しカラー：ホワイト
出入口庇：ホワイト

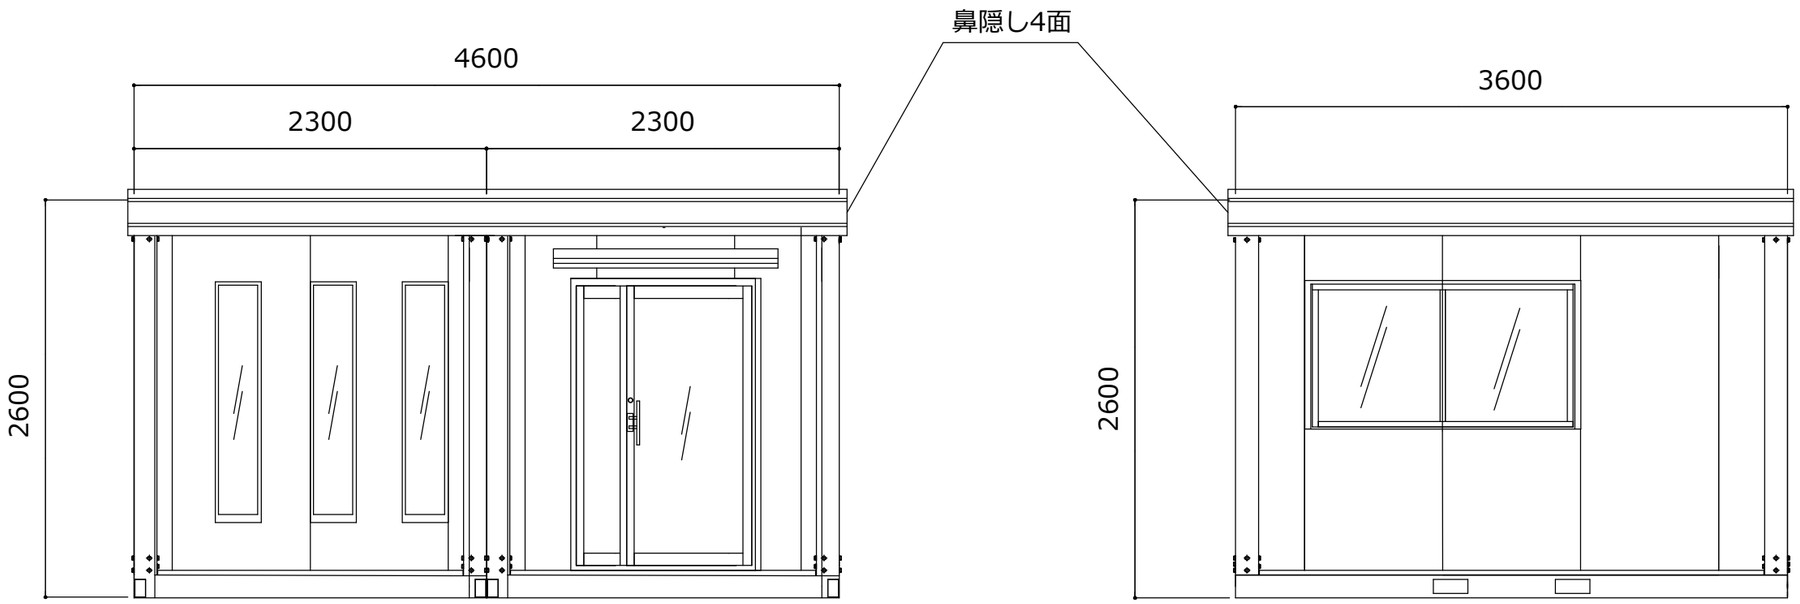

お客様名	確認印	商品名	縮　尺	販売元	作図
		A-space AC-5型	1:40 (A3)		