

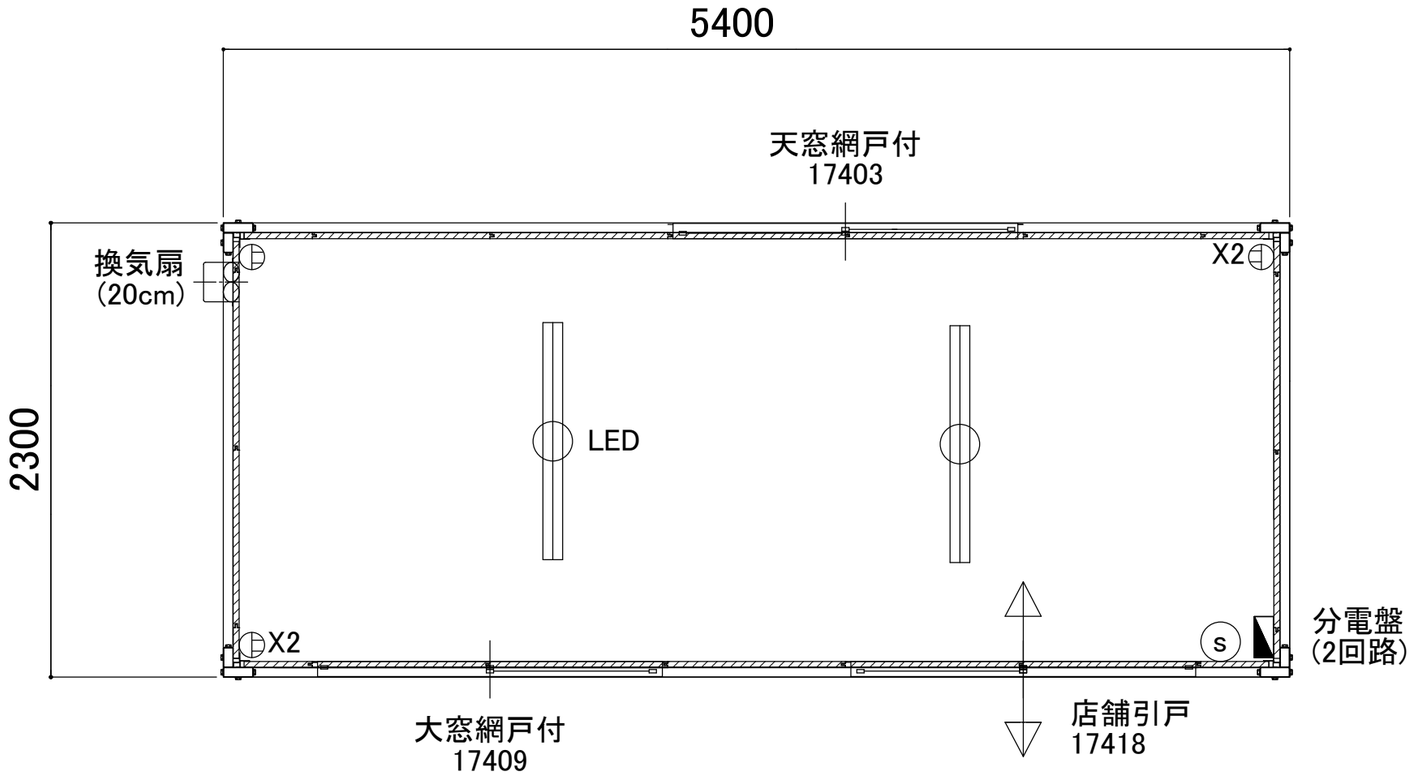


名　称	仕　　様(本体のみ)
骨組構造	軽量形鋼・ノックダウン構造
屋　根	瓦棒葺き亜鉛鋼板 t＝0.3
天　井	両面カラー鋼板@,3　断熱ウレタンパネル@40
壁面パネル	両面カラー鋼板@,3　断熱ウレタンパネル@30
出入口	アルミサッシ引違扉(3㎜透明ガラス)
窓	アルミサッシ引違窓(3㎜透明ガラス)
床	耐水合板@,15　長尺シート貼り
照明器具(LED)	2ヶ所
分電盤	2回路用
コンセント	壁付:2口×2ヶ所　換気扇用:1口×1ヶ所
換気扇	フード付

【仕様選択】

鉄骨フレームサイズ:U150　フレームカラー:ホワイト
パネルデザイン:ダークブラウン
サッシカラー:ホワイト　換気扇フードカラー:ホワイト

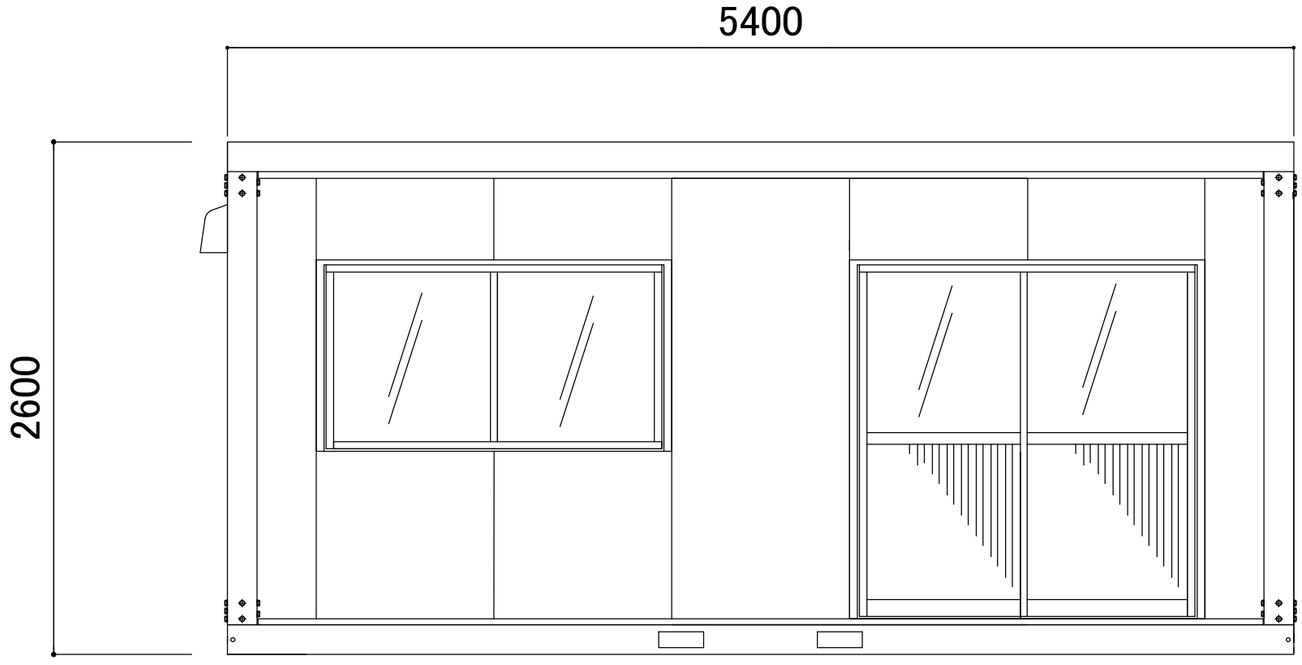

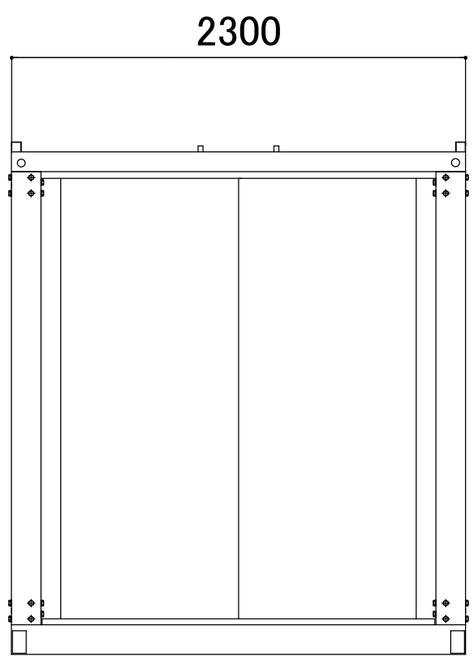

お客様名	確認印	商品名	縮　尺	販売元	作図
		A-space AC-4型	1:30 (A3)		