


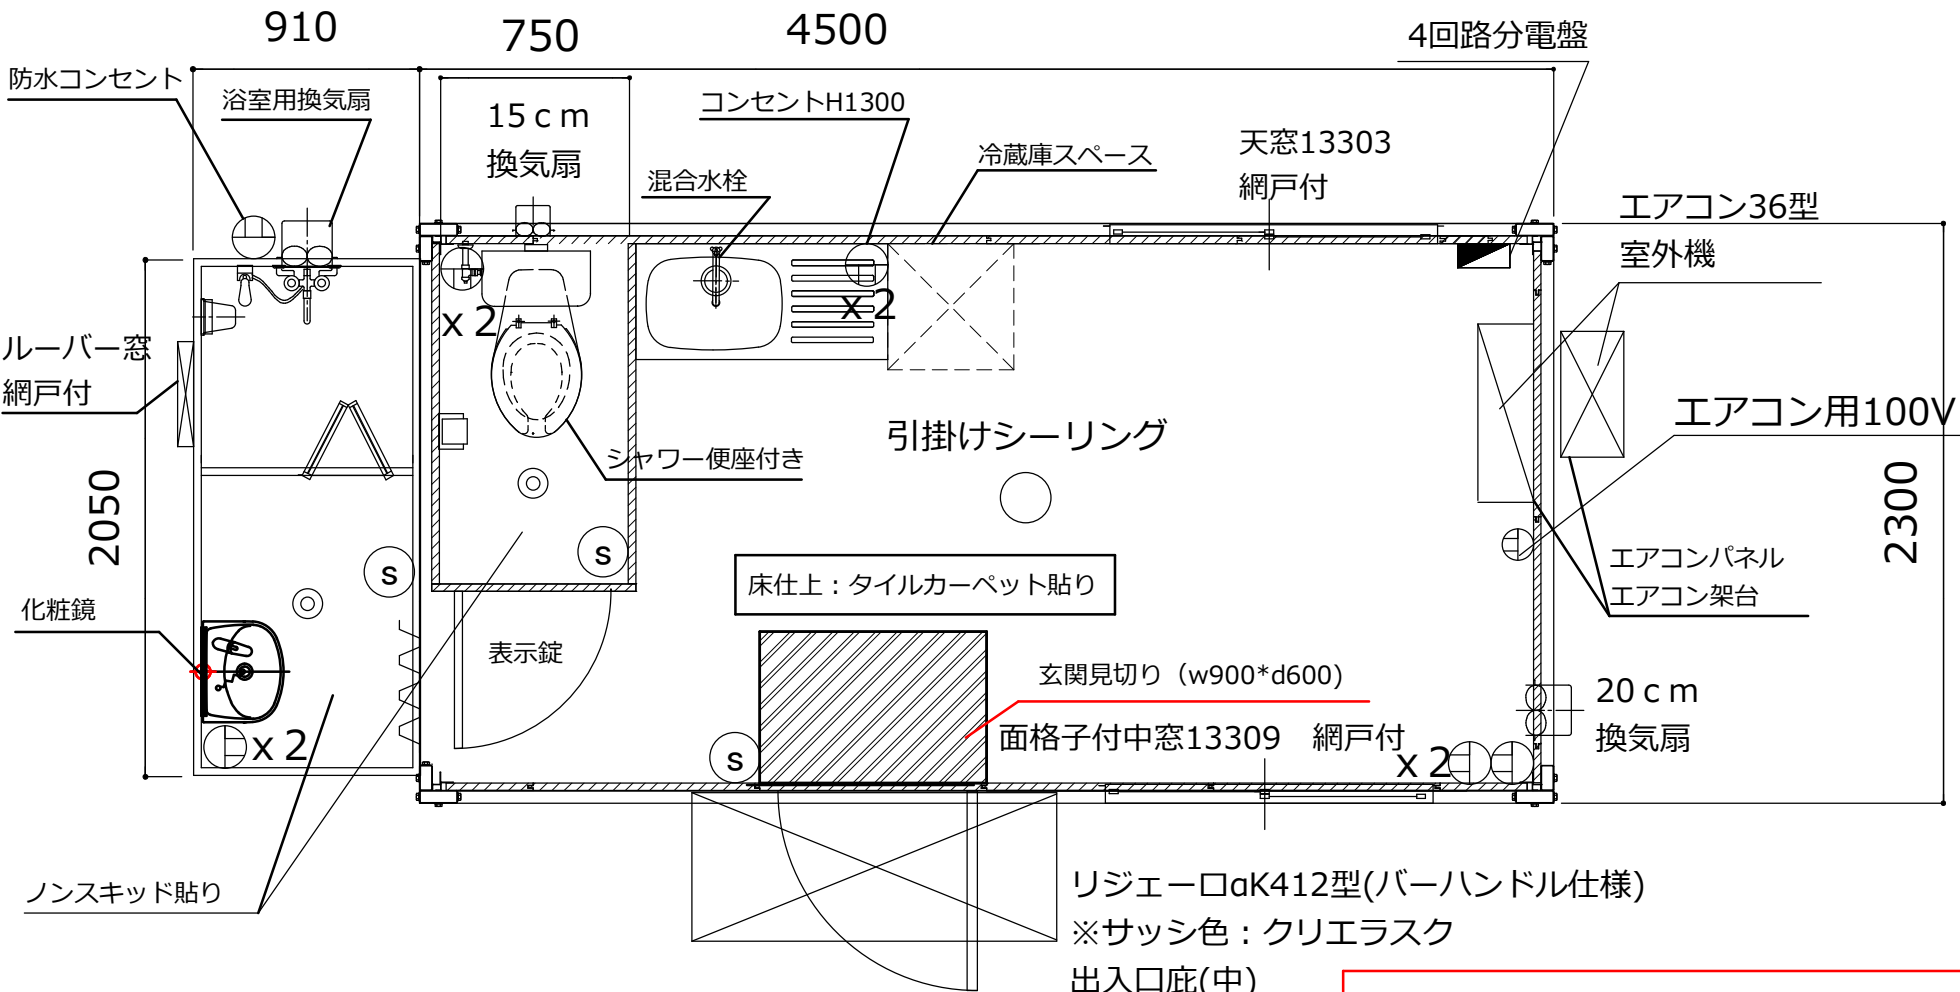

名 称	仕 様 (本体のみ)
骨組構造	軽量形鋼・ノックダウン構造
屋 根	瓦棒葺き垂鉛鋼板 t = 0.5
天 井	両面カラー鋼板@,4 断熱ウレタンパネル@40
壁面パネル	両面カラー鋼板@,4 断熱ウレタンパネル@30
出入口	リジェーロα12型 (バーハンドル) 色 : クリエラスク
窓	アルミサッシ引違窓(3mm透明ガラス)
床	耐水合板@,15 タイルカーペット仕上げ
照明	
分電盤	4回路用
コンセント	壁付 : 2口×2ヶ所 換気扇用 : 1口×1ヶ所 エアコン用100V×1
換気扇	フード付

【仕様選択】

鉄骨フレームサイズ : U150 フレームカラー : ホワイト
パネルデザイン : メイン-マーブル柄ホワイト 端-木目柄ダークブラウン
サッシカラー : ホワイト
換気扇フード : ホワイト
ミニキッチン : RRBN-100W-L
タイルカーペット : NT-339

※屋根-遮熱塗装 (タフコート)

