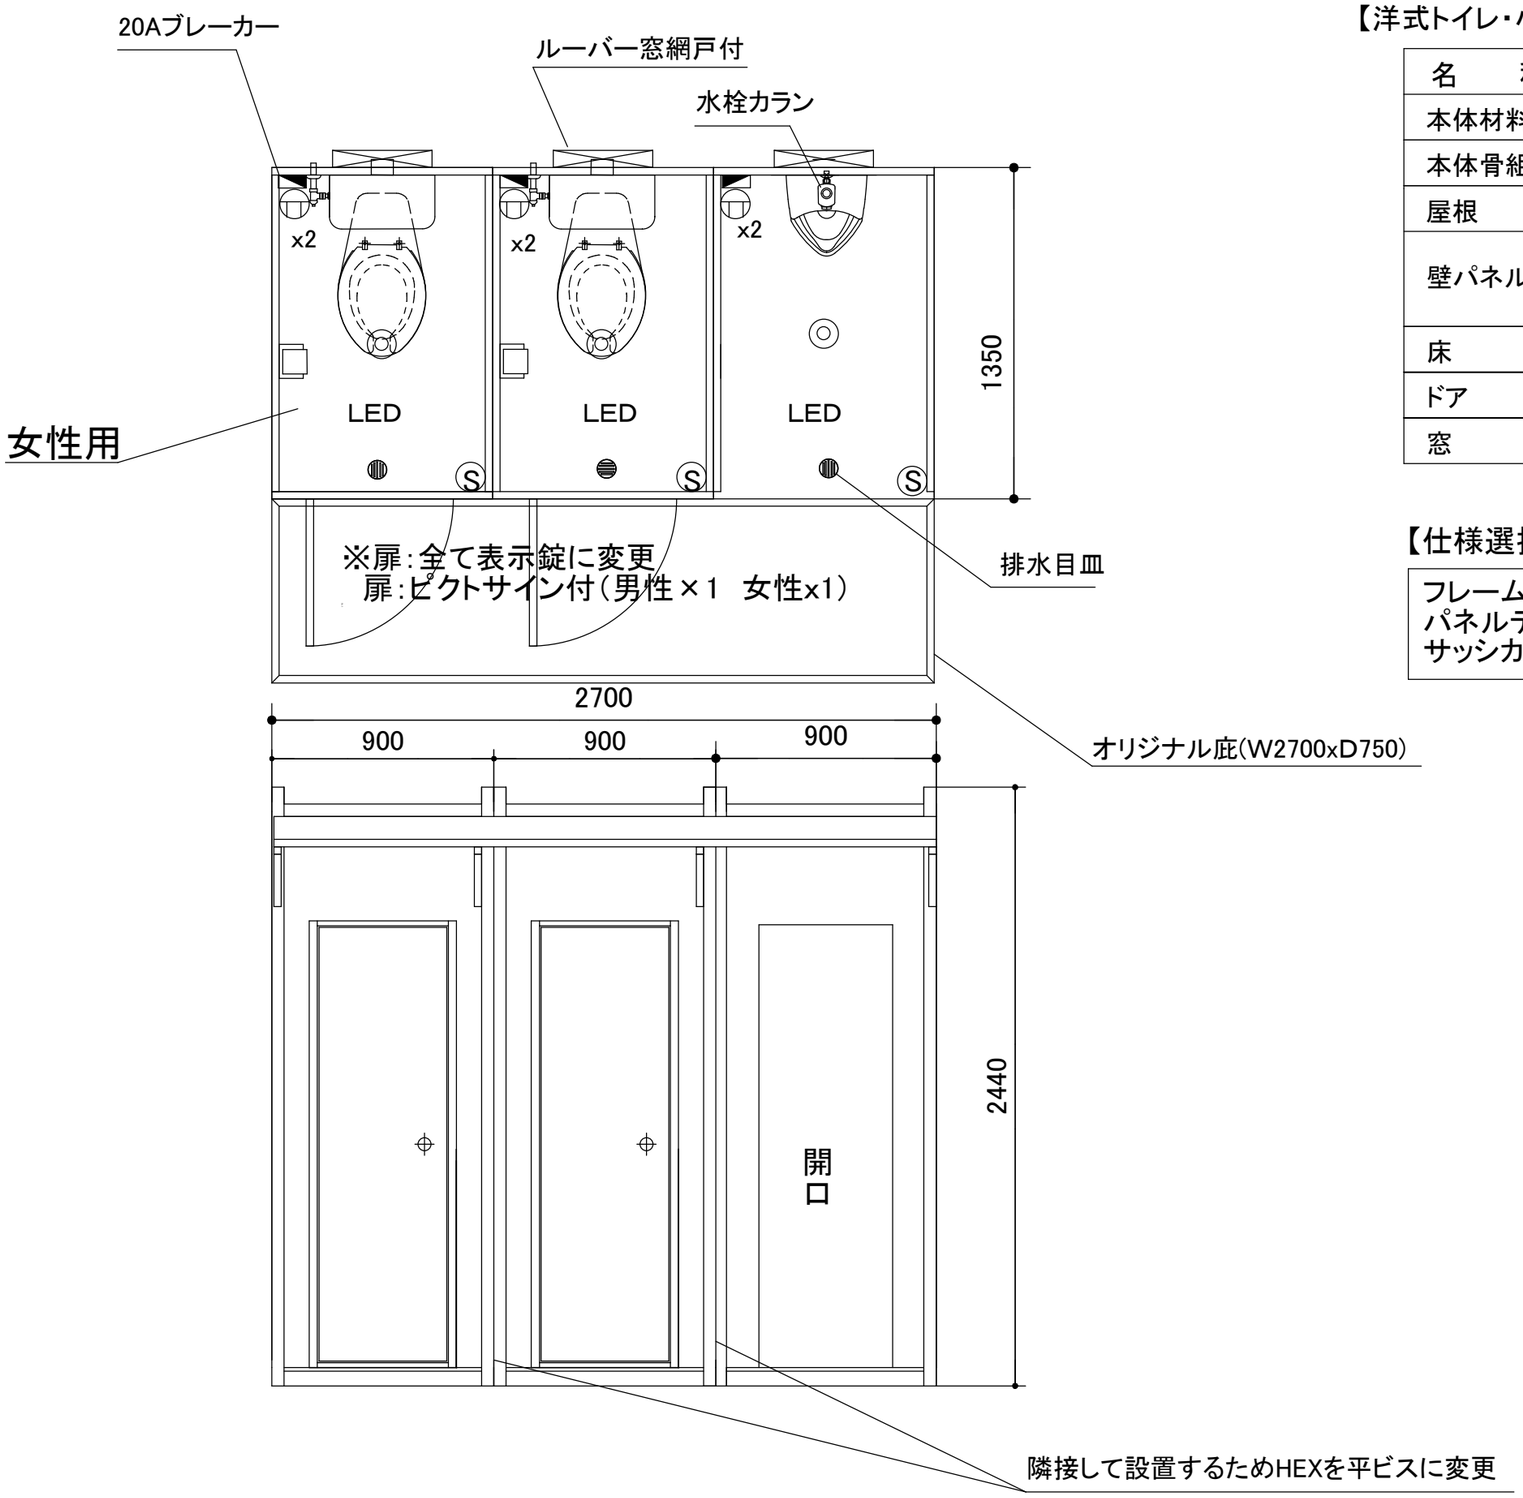


【洋式トイレ・小便器】

| 名　　称 | 仕　　様 |
|---|---|
| 本体材料 | 軽量形鋼 |
| 本体骨組構造 | ノックダウン構造 |
| 屋根 | 断熱入りパネル30t |
| 壁パネル | 両面亜鉛鋼板 @0.3t<br>断熱入りパネル30t |
| 床 | 下地ー15t 合板　仕上ーﾉﾝｽｷｯﾄﾞｼｰﾄ貼り |
| ドア | アルミサッシ　フラッシドア |
| 窓 | アルミサッシ　ルーバー窓 |

【仕様選択】

フレーム:ホワイト
パネルデザイン:規格(ホワイト・エンボス加工)
サッシカラー:ホワイト

| お客様名 | 確認印 | 商品名 | 縮　尺 | 販売元 | 作図 |
|---|---|---|---|---|---|
| | | K-space K-T0.3型WH×3棟(洋式x洋式x小便器) | 1:20<br>(A3) | SpaceCreate Co.,Ltd. | |