
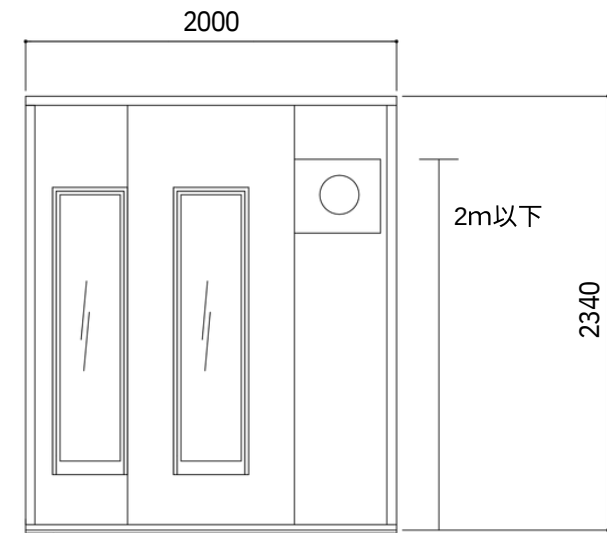


名称	仕様
本体骨材	アルミ焼付塗装 (チャンセル・コーナー・イチ・Lアングル)
本体骨組構造	ノックダウン構造
屋根パネル	両面亜鉛エンボス鋼板 @0.3t 高圧ウレタン注入パネル30t
壁パネル	両面亜鉛エンボス鋼板 @0.3t 高圧ウレタン注入パネル30t
ドア	アルミサッシ引違い戸 (上部-ガラス 下部-ガラス)
窓床	アルミサッシ FIX窓 5mm透明ガラス
材土	15mmベニヤベース仕様
台	上記 床材同じ

【仕様選択】

フレームカラー:ブラック  
 パネルデザイン:ブラック木目  
 サッシカラー:ブラック

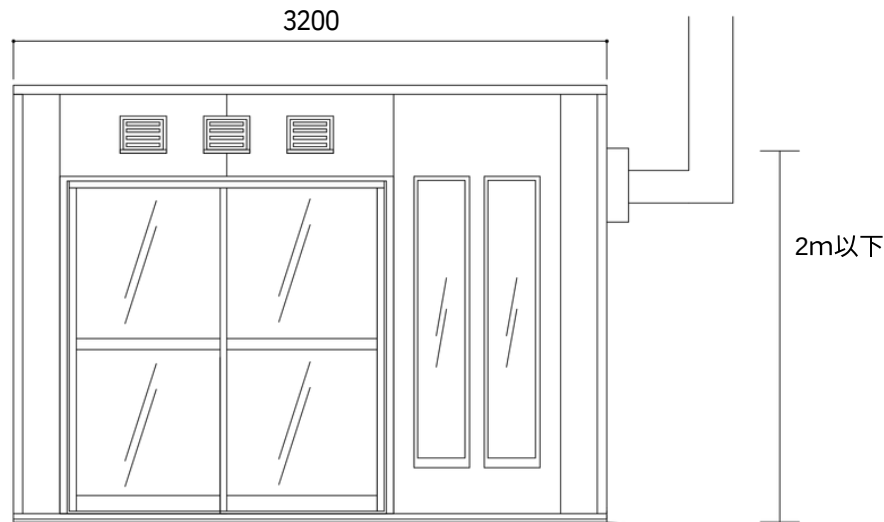

15mmベニヤベース仕様

お客様名

確認印

商品名

K-space KC-1.9型 (屋根下・床ベニヤ仕様)

縮尺  
1:50  
(A3)

販売元

SpaceCreate Co.,Ltd.

作図