
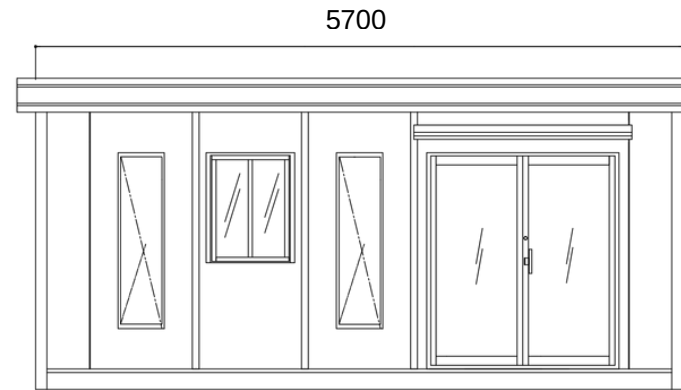
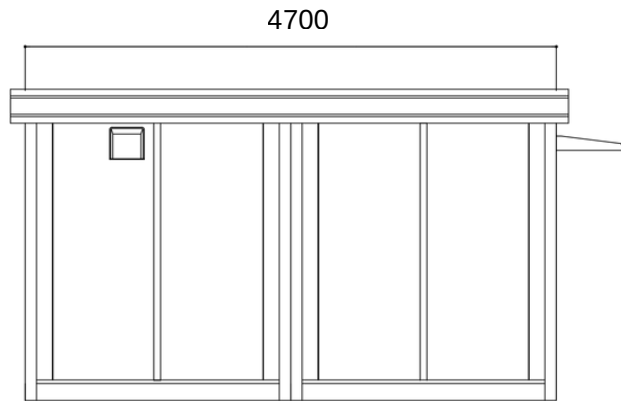


本体:CT-54J 2連棟

【カスタマイズ】

- 引違戸⇒両開戸（ブラック）に変更
- 縦すべり出し窓（網戸付・ブラック）②取付
- CT窓用網戸③取付
- キャピア（大・ブラック）①取付
- 鼻隠し（4面・ブラック）取付

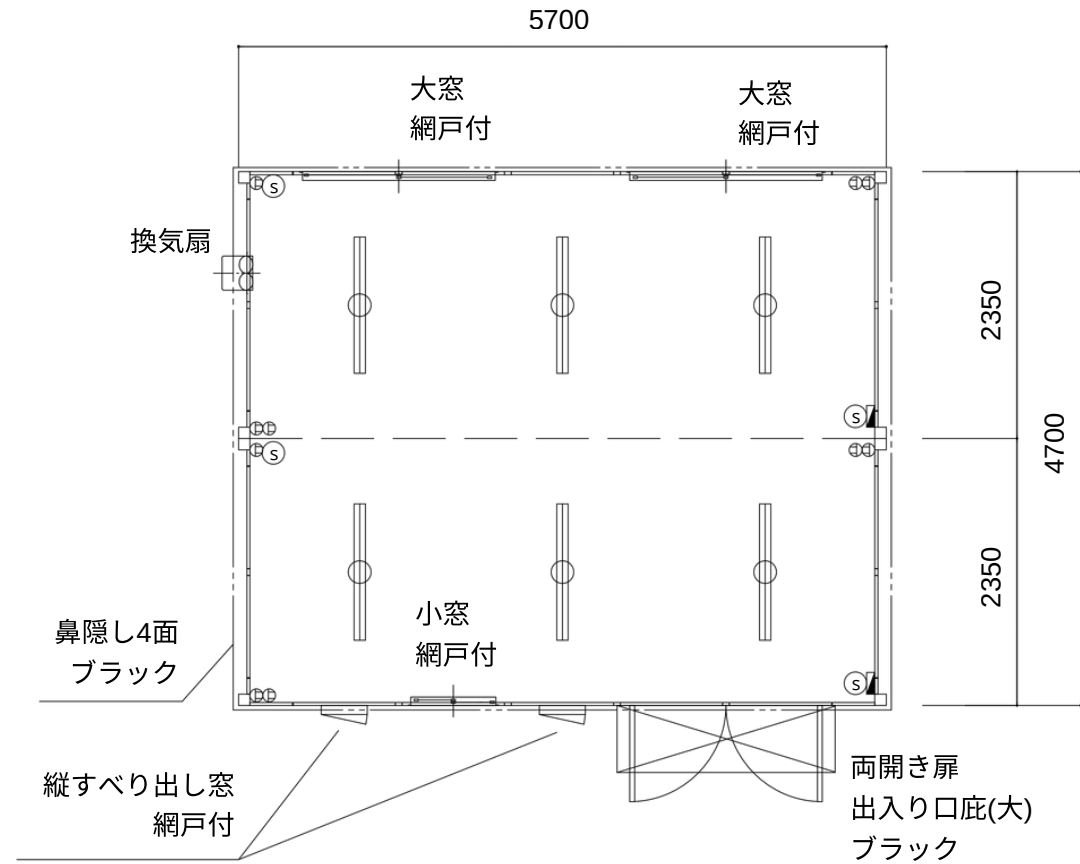

お客様名

確認印

商品名

CT-54J 2連棟 カスタマイズ

縮尺

1:40
(A3)

販売元

SpaceCreate Co.,Ltd.

作図