


【洋式トイレ・小便器】

名称	仕様
本体材料	軽量形鋼
本体骨組構造	ノックダウン構造
屋根	断熱入りパネル30t
壁パネル	両面亜鉛鋼板 @0.3t 断熱入りパネル30t
床	下地-15t 合板 仕上-ノズキッドシート貼り
ドア	アルミサッシ フラッシュドア
窓	アルミサッシ ルーバー窓

【仕様選択】

フレーム:ホワイト
 パネルデザイン:規格(ホワイト・エンボス加工)
 サッシカラー:ホワイト

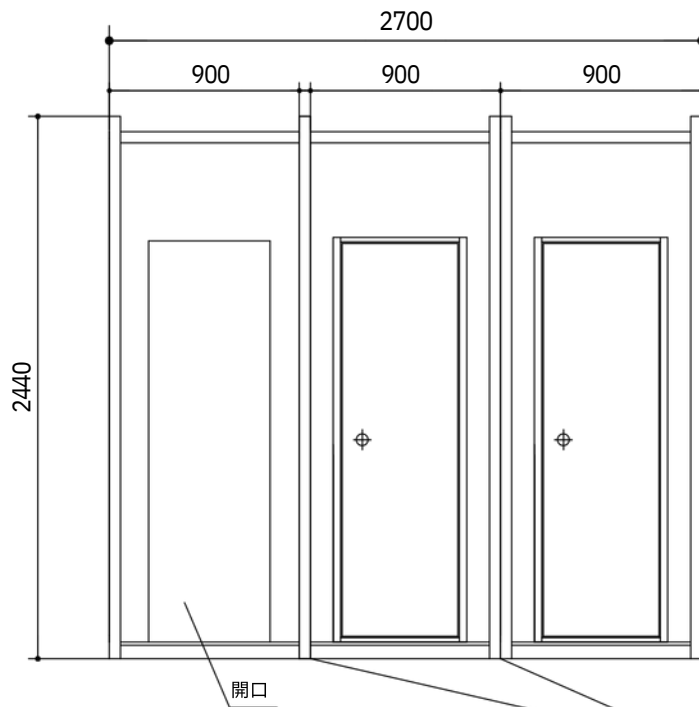

隣接して設置するためHEXを平ビスに変更

お客様名	確認印	商品名	縮尺販売元	作図
		K-space K-T0.3型WH×3棟 (洋式×洋式×小便器)	1:20 (A3) SpaceCreateCo.,Ltd.	