


【小便器・洋式トイレ】


名称	仕様
本体材料	軽量形鋼
本体骨組構造	ノックダウン構造
屋根	断熱入りパネル30t
壁パネル	両面亜鉛鋼板 @0.3t 断熱入りパネル30t
床	下地-15t 合板 仕上-ノズキッドシート貼り
ドア	アルミサッシ フラッシュドア
窓	アルミサッシ ルーバー窓

【仕様選択】


フレーム: ブラック
 パネルデザイン: 規格 (ホワイト・エンボス加工)
 サッシカラー: ブラック

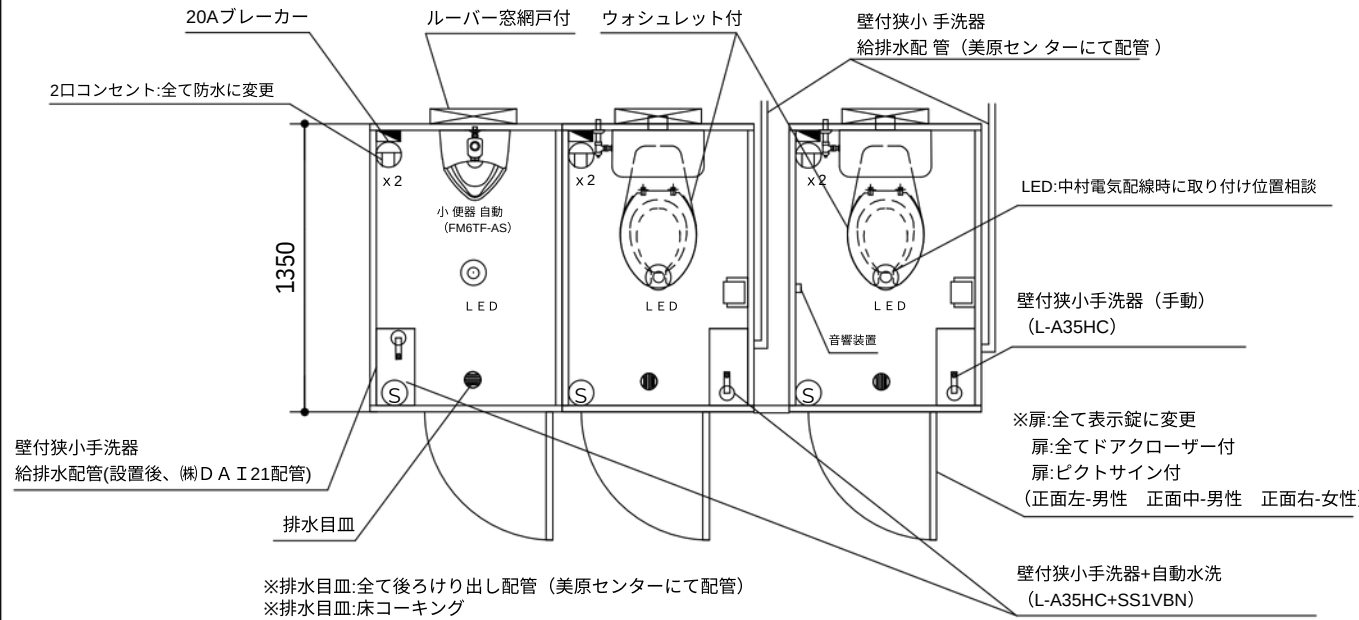

【正面右側面図】

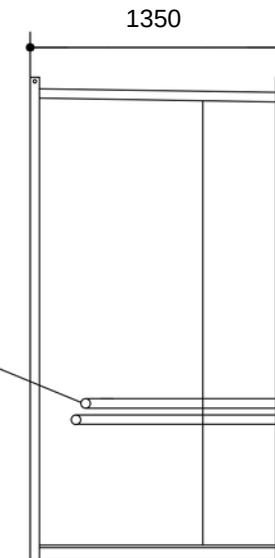

【正面右側背面図】

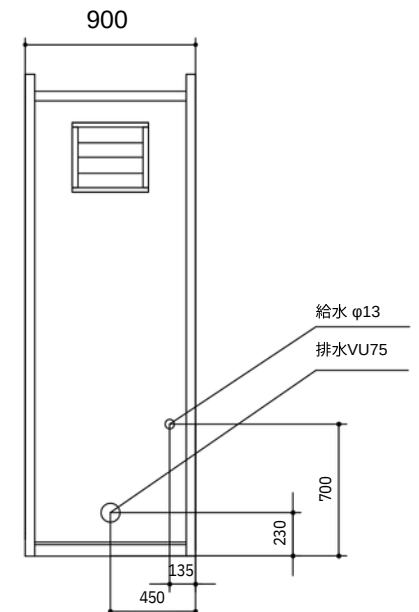

お客様名

確認印

商品名

K-space K-T0.3型BK×3棟 (小便器+洋式+洋式)

縮尺
1:30
(A3)

販売元

SpaceCreate Co.,Ltd.

作図