
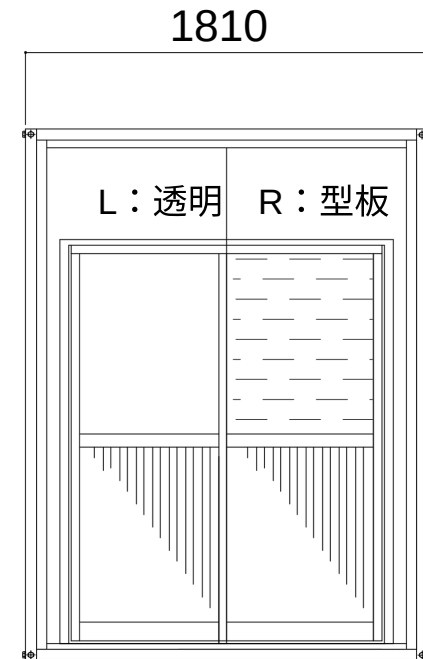


名称	仕様 (本体のみ)
骨組構造	軽量形鋼・ノックダウン構造
屋根	瓦棒葺き亜鉛鋼板 t=0.3
天井	両面カラー鋼板@,3 断熱ウレタンパネル@40 両面カ
壁面パネル	ラー鋼板@,3 断熱ウレタンパネル@30
出入口	アルミサッシ店舗引戸(3mm透明・4mm型板/複合パネ
床	ル) 耐水合板@,15 塗装仕上げ
分電盤	2回路分電盤
コンセント	壁付：2口×1ヶ所 シーリングコンセント×1

【仕様選択】

鉄骨フレームサイズ：U50フレームカラー：ブラック
 パネルデザイン：黒木目
 サッシカラー：ブラック

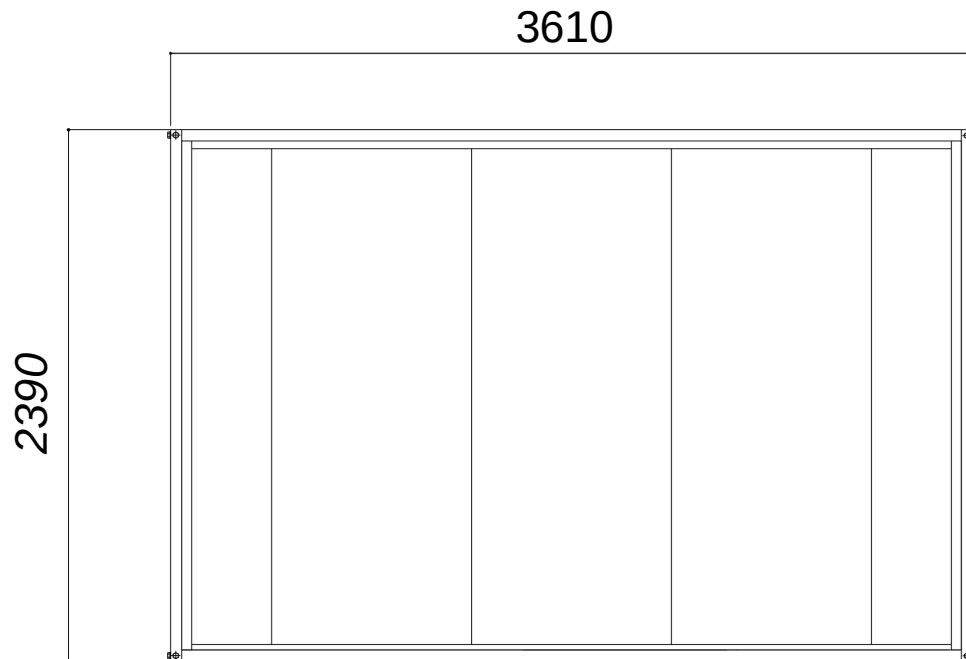

お客様名

確認印

商品名

A-space A-2型B級品(カラーパネル)

縮尺販売元

1:35
(A3)

SpaceCreate Co.,Ltd.

作図