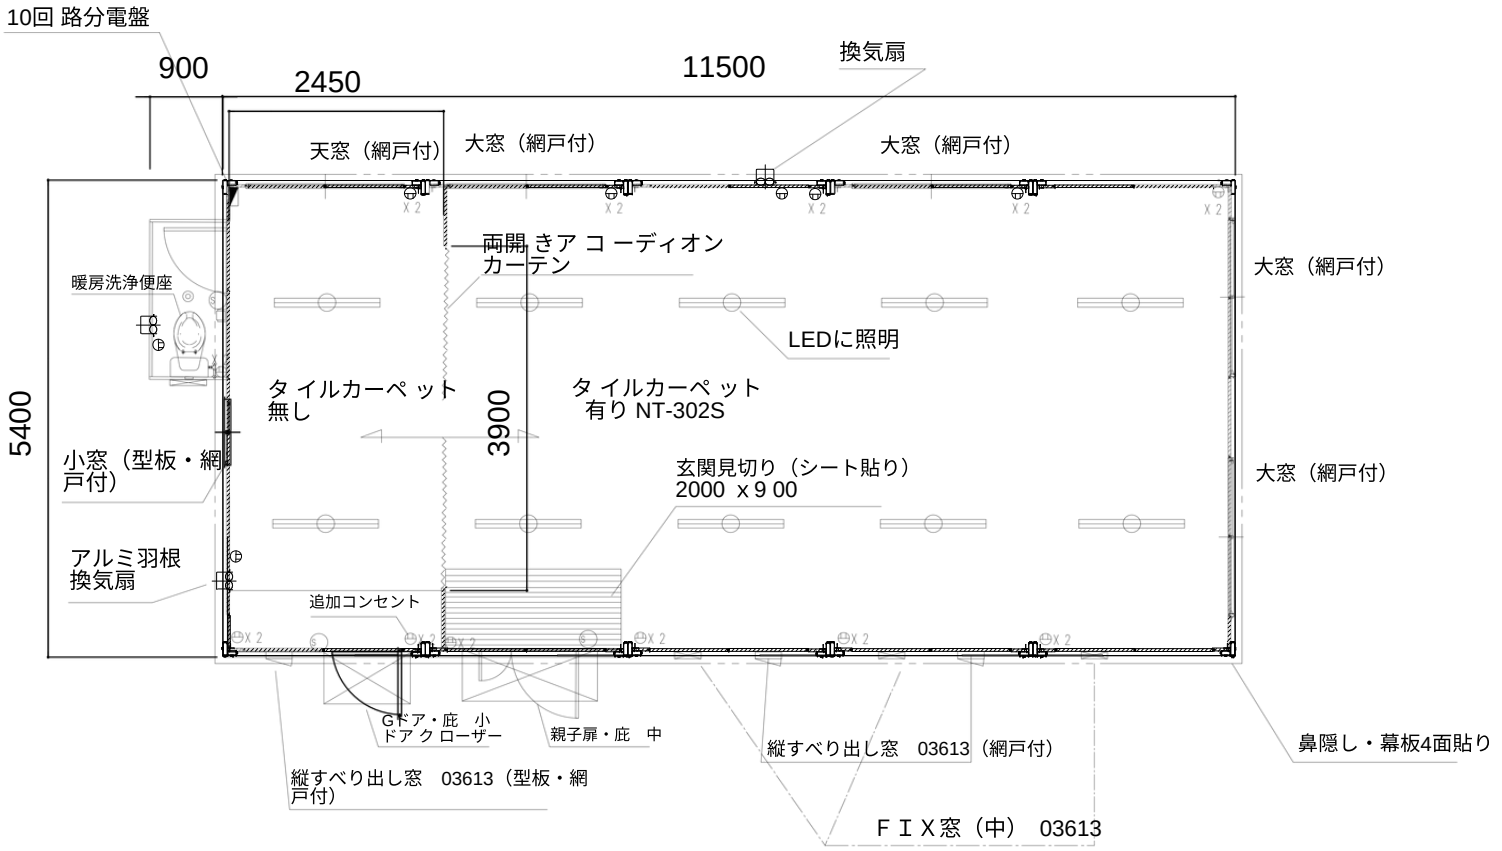

名　称	仕　様
骨組構造	軽量形 鋼・ノ ッ クダ ウン構造
屋　根 天　井	亜鉛鋼板　瓦棒葺き　遮熱塗装仕上げ
	両面カラー鋼板@,3 断熱ウレタンパネル@30
	両面カラー鋼板@,3 断熱ウレタンパネル@30
壁面パネルドアー	アルミサッシ親子扉(５㎜透明ｶﾞﾗｽ)
窓	アルミサッシ引違・FIX窓　(透明ガラス)
床	耐水合板@,12　　長尺フロアシート張り
照明（蛍光灯）	LED
分電盤	10回路用
コンセント	2口用
換気扇	フード付

建て坪	18.8坪	62.10
室内床面積	18.5坪	㎡
		61.25
		㎡

【仕様選択】
鉄骨フレームサイズ ：U150 フレームカラー ：ホワイト
パネルデザイン ：ライトブラウン　マーブル組み合わせ
サッシカラー ：ホワイト
出入口庇カラー ：ホワイト
鼻隠し・幕板カラー ：ホワイト

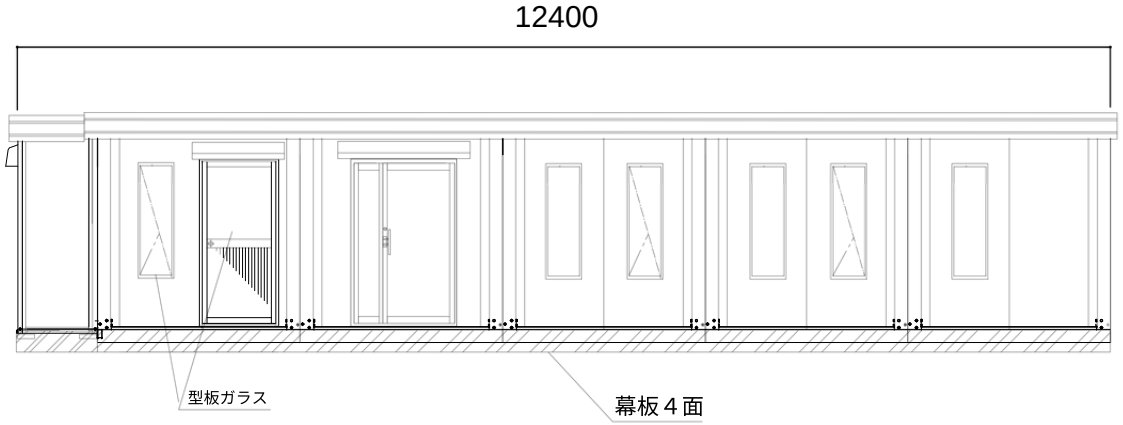

お客様名	確認印	商品名	縮　尺	販売元	作図
		A-space　AC-20型　トイレ当ブース付	1:50 (A3)	SpaceCreate Co.,Ltd.	